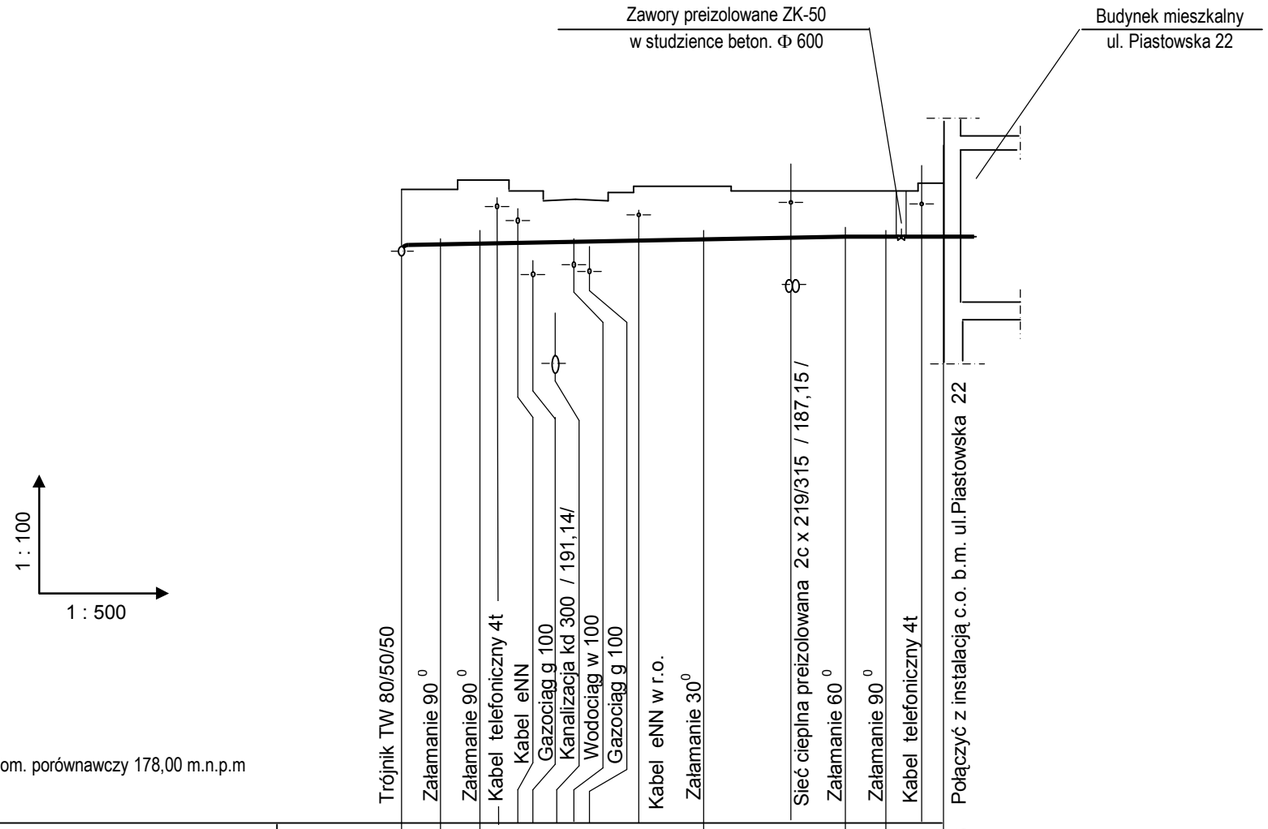

ZAKŁAD USŁUG BUDOWLANYCH JÓZEF LIS ul.KOSSAKA 25/12, 48-303 NYSA	
Stadium: PROJEKT BUDOWLANY — Branża: INSTALACJE SANITARNE	
Obiekt	SIEĆ CIEPLNA N/P 2 X DN 80/50 W ZASIĘGU WĘZŁA CIEPLNEGO UL.KR.JADWIGI 12
Treść opracowania	PRZEBUDOWA SIECI CIEPLNEJ N/P 2 XDN 80/50 - PROFIL SIECI CIEPLNEJ - ODGAŁĘZIENIE — Data 04.2011
Projektował	inż..JÓZEF LIS upr. 33/87/Op
Opracował	inż..JÓZEF LIS upr. 33/87/Op — Skala 1:100/500
Kreślił	inż..JÓZEF LIS upr. 33/87/Op
Sprawdził	— Nr rys. 3
Kier. pracowni	