


INSTALGEO
 USLUGI GEODEZYJNE I PROJEKTOWE
 MAREK JOB
 48-300 NYSZA, ul. Armii Krajowej 26
 tel/fax 071 663 27 00, 0-501 188 188
 REGON 531985941, NIP 5511534033

Woj. **opolskie**
 Pow. **nyski**
 Gmina: **Nysa**
 Miasto **NYSZA**
 Obręb **Śródmieście**
 Ulica **Królowej Jadwigi**
 k.mapy: **15; dz.83/3,76/1,82/19**
 sekcja: **473.413.0441,0442**
 KERG: **2957-10/11**
 L.dz.ew.pom.: **217/11**
 Rodzaj roboty: **aktualizacja do celów projektowych**

skala 1: 500

14.01.2011

GEODETA UPRAWNIENI
Marek Job
 48-300 Nysza, ul. Gdynwaldzka 7
 świadectwo GdK nr 1863/85-71

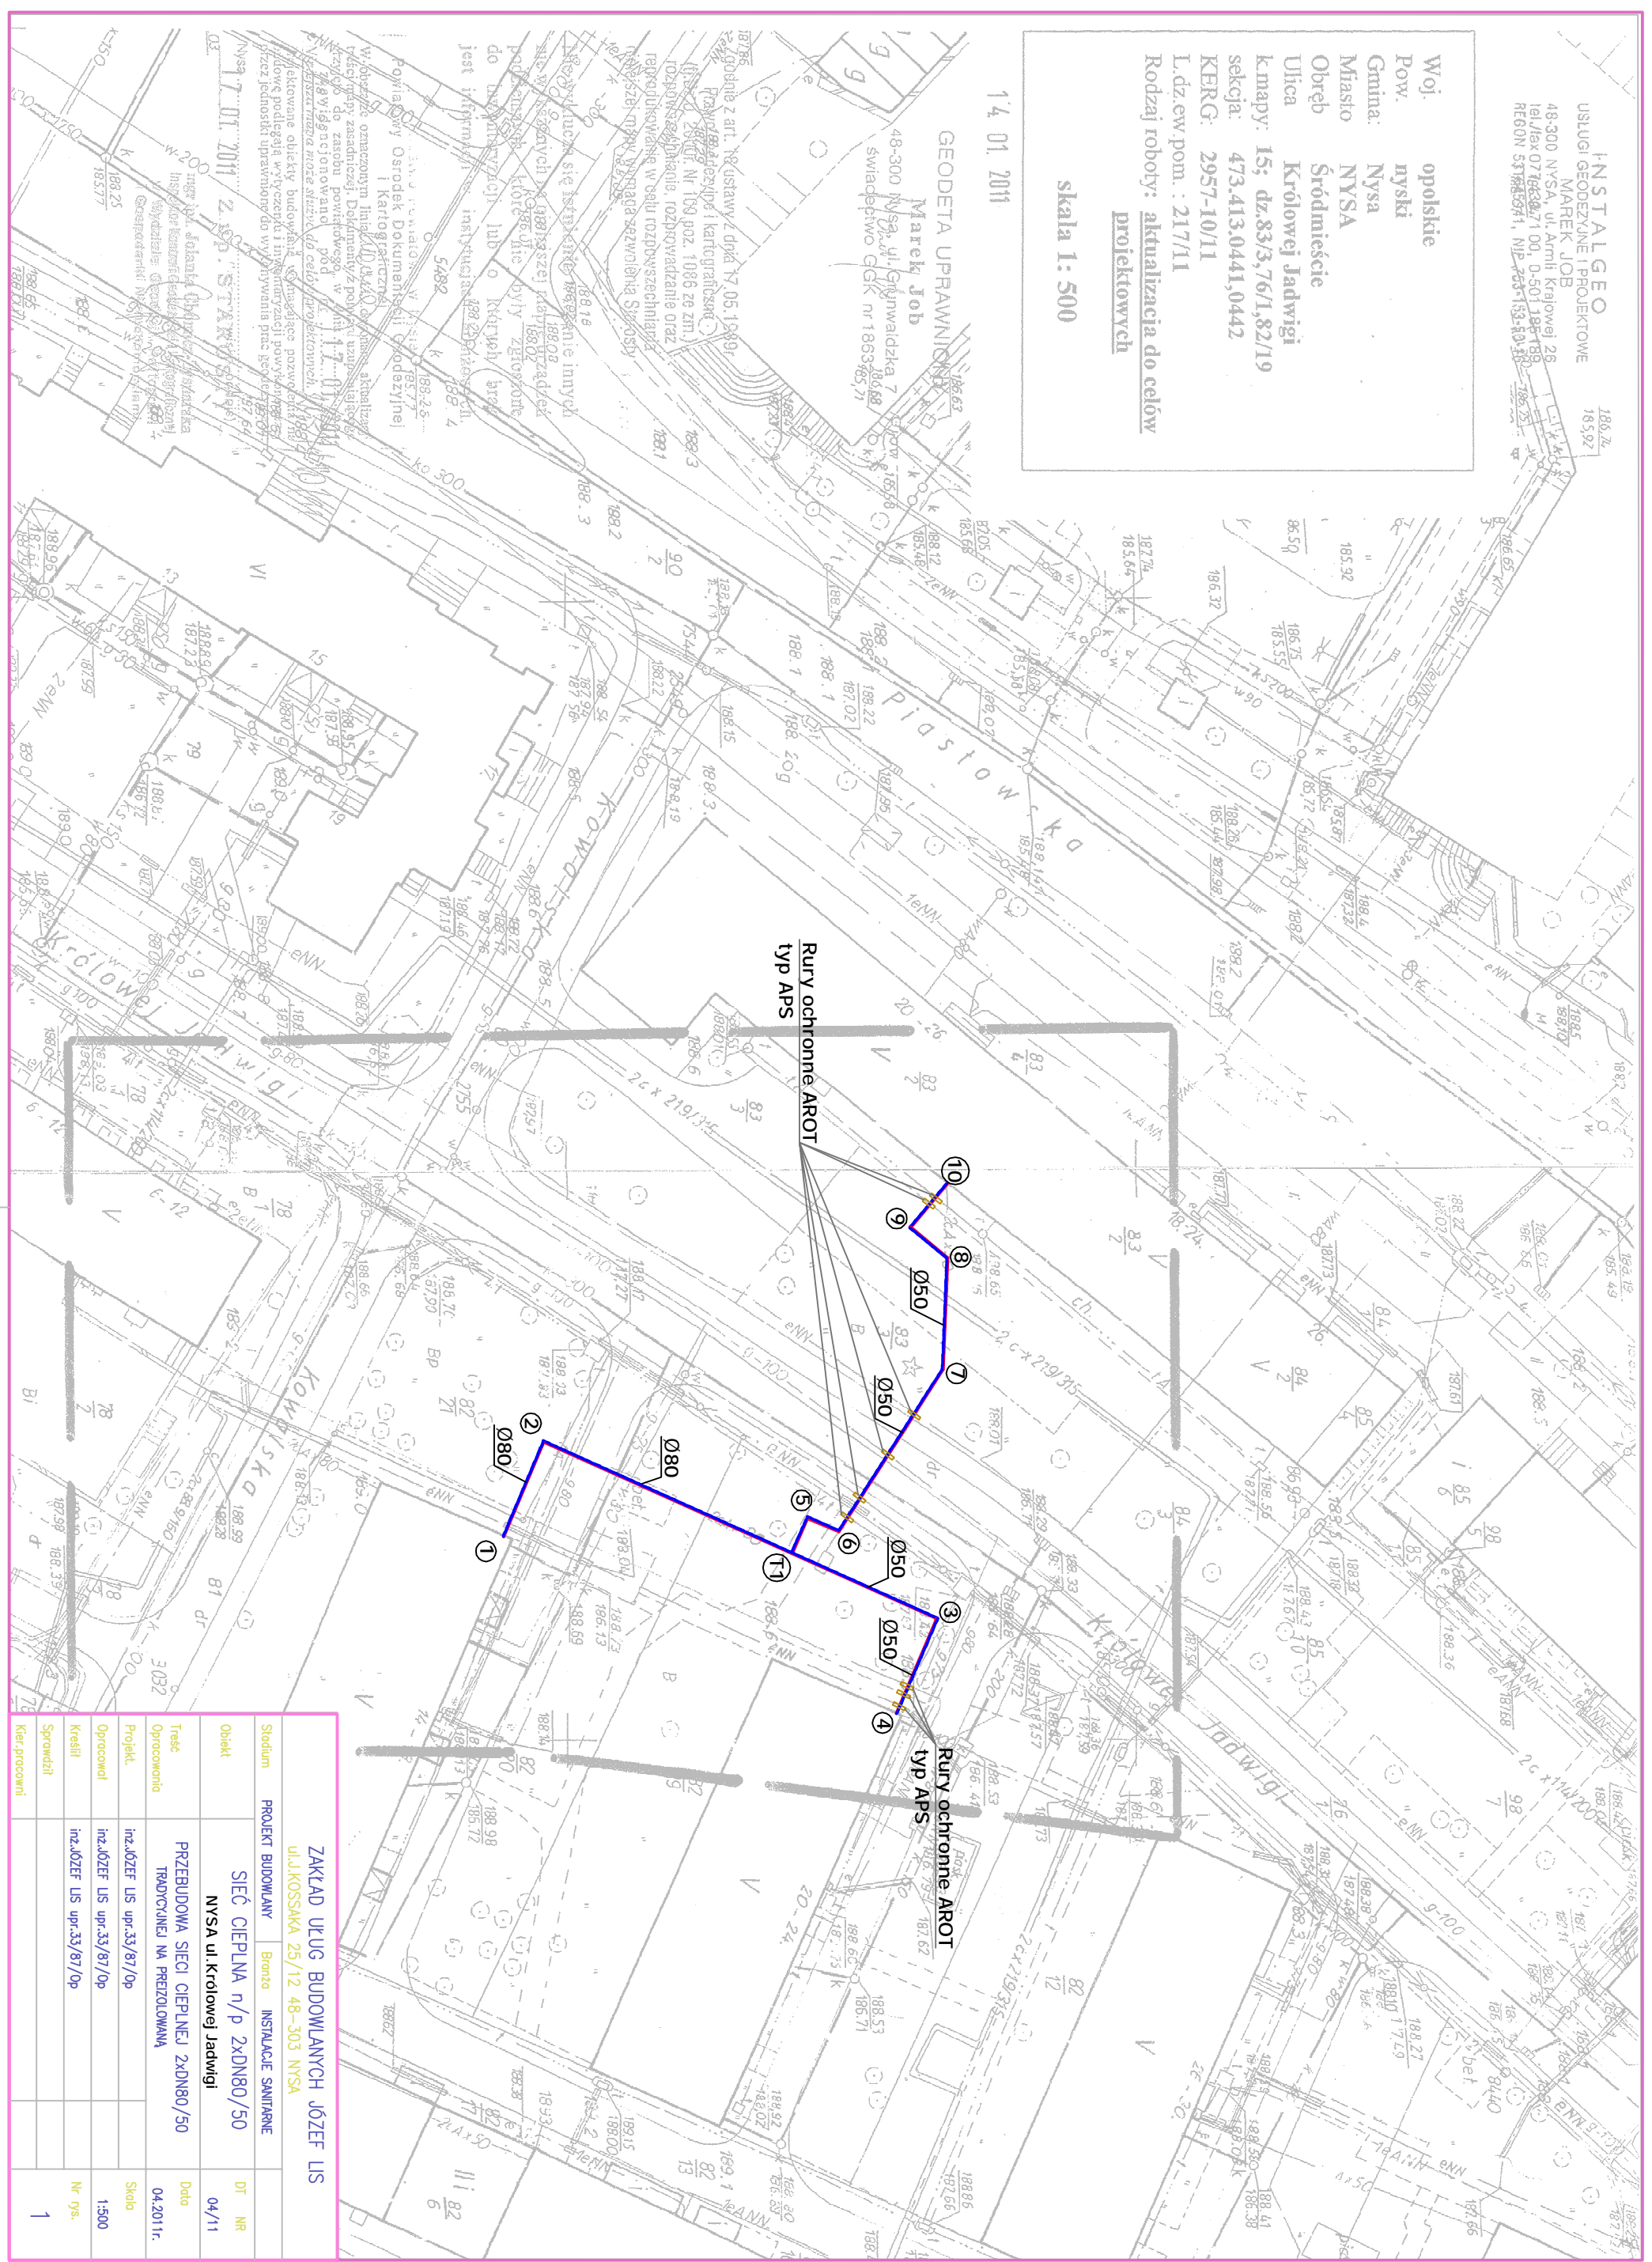

Stadium	PROJEKT BUDOWLANY	Bronzo	INSTALACJE SANITARNE
Objekt	SIEC CIEPLNA n/p 2XDN80/50 NYSZA ul. Królowej Jadwigi		
Treść Opracowania	PRZEBUDOWA SIENI CIEPLNEJ 2XDN80/50 TRADYCYJNEJ NA PRZEBUDOWANĄ		
Projekt.	inz. JÓZEF US upr. 33/87/0p		Data 04.2011r.
Opracował	inz. JÓZEF US upr. 33/87/0p		Skala 1:500
Kreślił	inz. JÓZEF US upr. 33/87/0p		Nr gis. 1
Sprawił			
Kier. pracowni			

ZAKŁAD ULUG BUDOWLANYCH JÓZEF US
 ul. MOKSZA 25/12 48-303 NYSZA