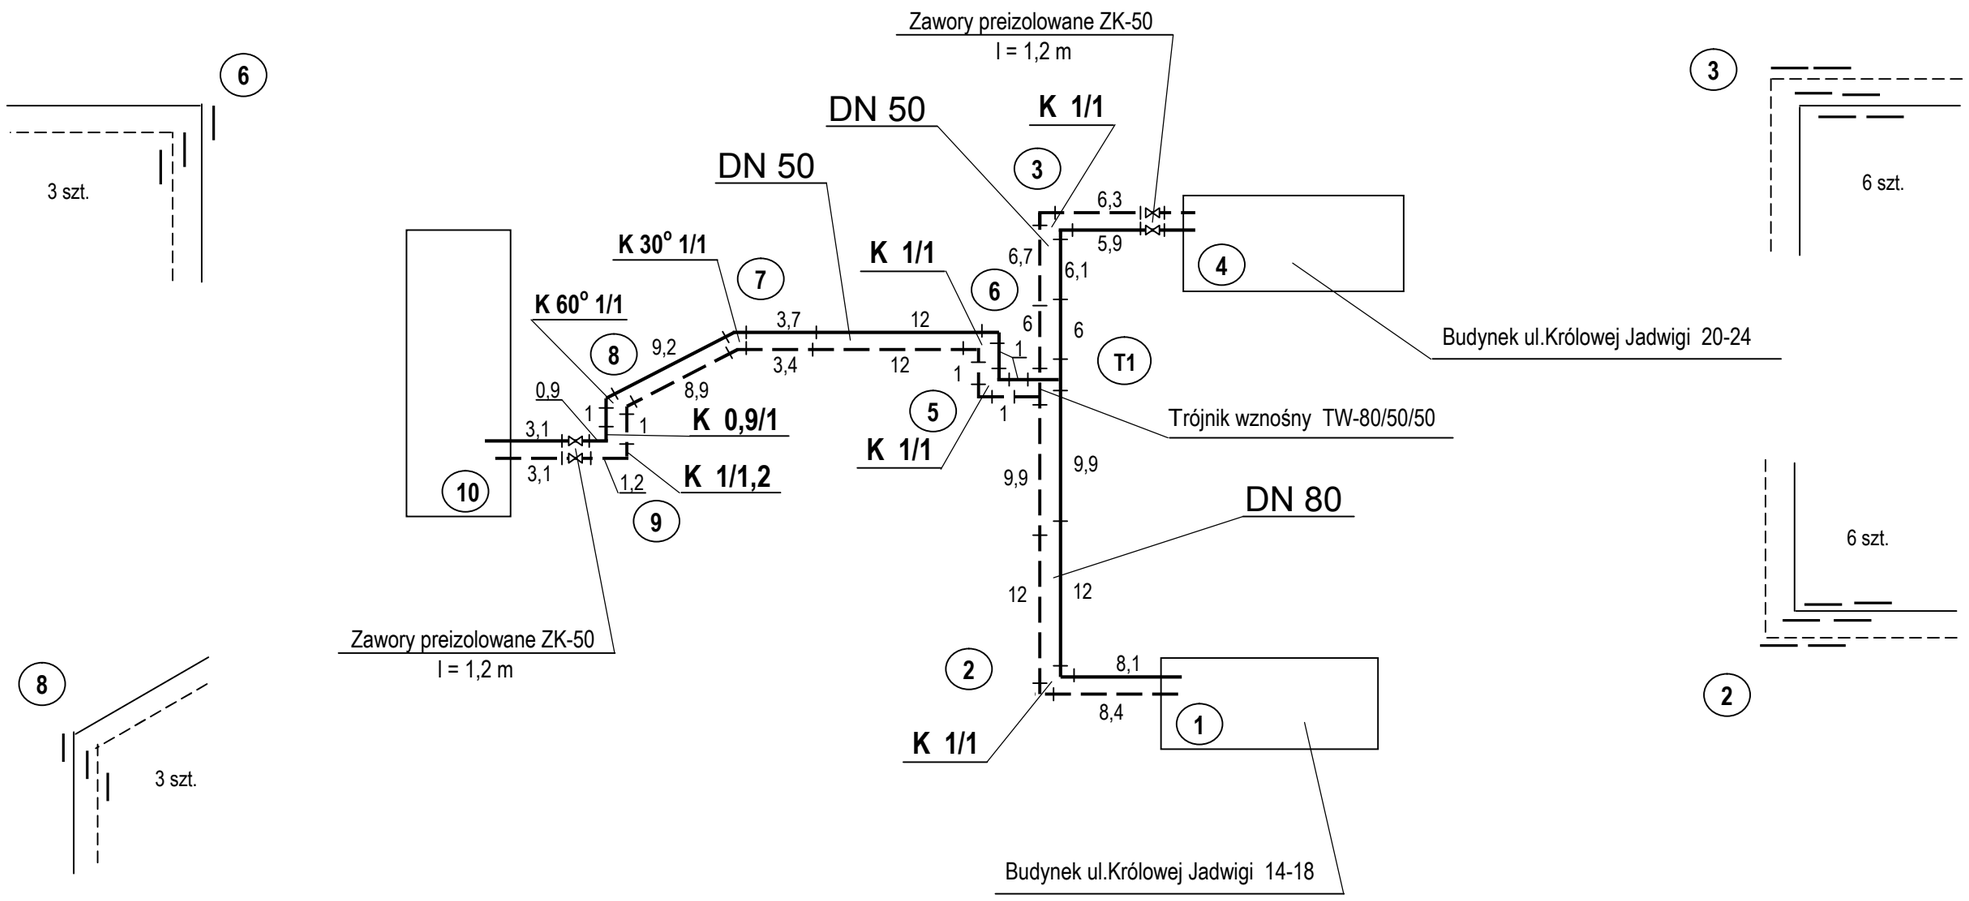

ZAKŁAD USŁUG BUDOWLANYCH JÓZEF LIS ul.KOSSAKA 25/12, 48-303 NYSA			
Stadium PROJEKT BUDOWLANY	Branża INSTALACJE SANITARNE		
Obiekt	SIEĆ CIEPLNA N/P 2 X DN 80/50 W ZASIĘGU WĘZŁA CIEPLNEGO UL.KR.JADWIGI 12		
Treść opracowania	PRZEBUDOWA SIECI CIEPLNEJ N/P 2 XDN 80/50 - SCHEMAT MONTAŻOWY		Data 04.2011
Projektował	inż..JÓZEF LIS upr. 33/87/Op		Skala 1:500
Opracował	inż..JÓZEF LIS upr. 33/87/Op		
Kreślił	inż..JÓZEF LIS upr. 33/87/Op		Nr rys. 4
Sprawdził			
Kier. pracowni			