


1 : 100  
1 : 500

Poziom. porównawczy 178,00 m.n.p.m

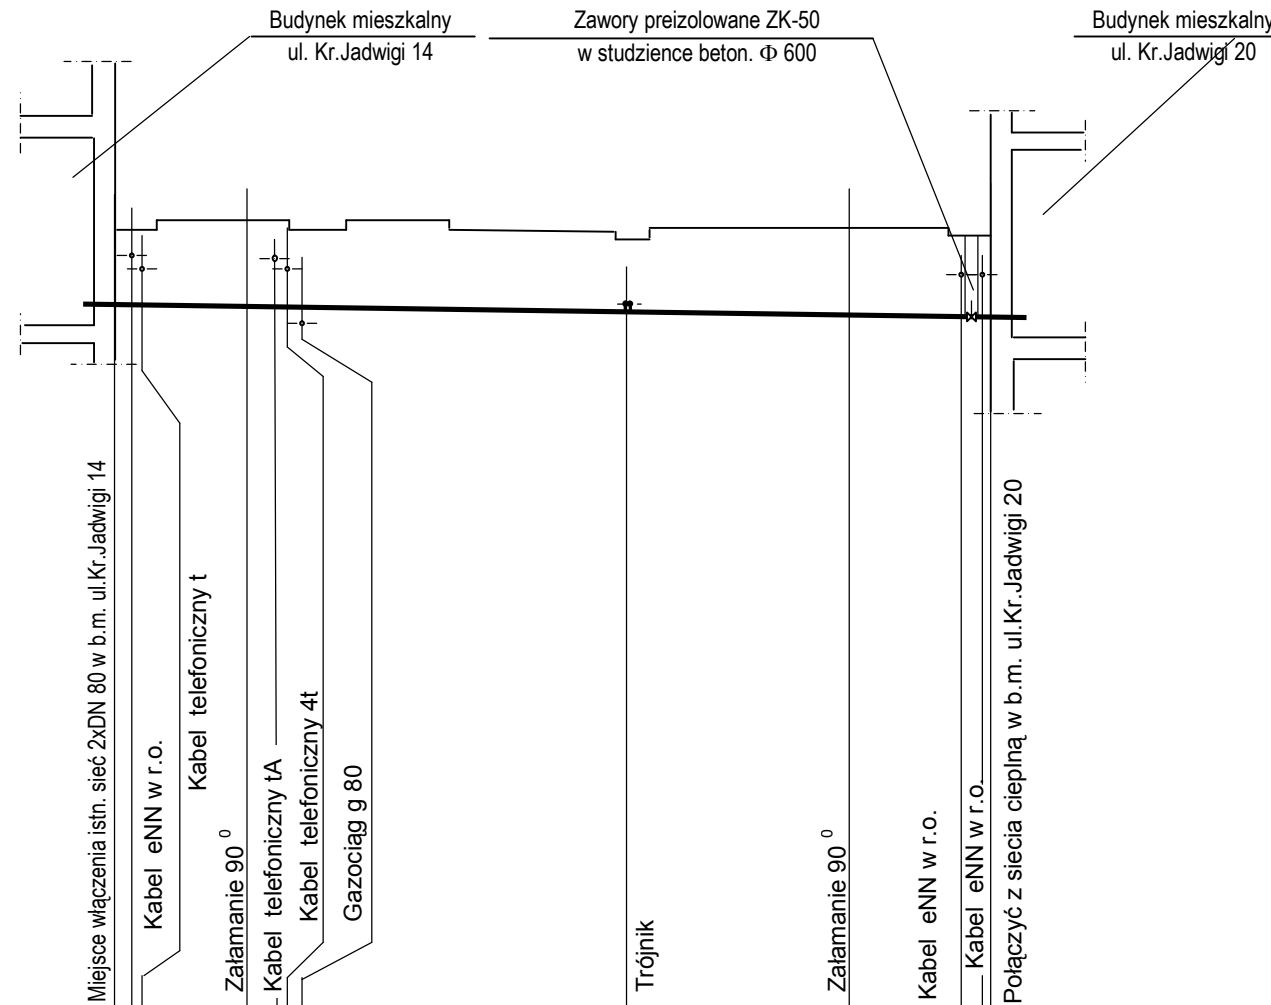

RZĘDNA TERENU	188,60	188,70	188,60	188,60	
RZĘDNA OSI RUROCIĄGU	187,58	187,56	187,48	187,44	
ODLEGŁOŚCI	0,0	8,5	32,0	46,0	55,0
SPADKI I DŁUGOŚCI		i=55,0			
ŚREDNICA		<b>2 x φ 88,9 / 160</b>		<b>2 x φ 60,3 / 125</b>	
OZNACZENIA	①	②	T1	③	④
NAWIERZCHNIA	Ch.bet.	Trawa	Trylinka Płytki betonowe	Trawa	Ch.bet.

ZAKŁAD USŁUG BUDOWLANYCH JÓZEF LIS ul.KOSSAKA 25/12, 48-303 NYSA			
Stadium	PROJEKT BUDOWLANY	Branża	INSTALACJE SANITARNE
Obiekt	SIEĆ CIEPLNA N/P 2 X DN 80/50 W ZASIĘGU WĘZŁA CIEPLNEGO UL.KR.JADWIGI 12		
Treść opracowania	PRZEBUDOWA SIECI CIEPLNEJ N/P 2 XDN 80/50 - PROFIL SIECI CIEPLNEJ		Data 04.2011
Projektował	inż..JÓZEF LIS upr. 33/87/Op		Skala 1:100/500
Opracował	inż..JÓZEF LIS upr. 33/87/Op		
Kreślił	inż..JÓZEF LIS upr. 33/87/Op		Nr rys. 2
Sprawdził			
Kier. pracowni			