

Projekt

z dnia 16 września 2016 r.

Zatwierdzony przez

**UCHWAŁA NR
RADY MIEJSKIEJ W NYSIE**

z dnia 2016 r.

w sprawie przystąpienia do sporządzenia miejscowego planu zagospodarowania przestrzennego obejmującego część miasta Nysa w rejonie ulicy Morcinka

Na podstawie art. 18 ust. 2 pkt 15 ustawy z dnia 8 marca 1990 r. o samorządzie gminnym (Dz. U. z 2016 r. poz. 446) oraz art. 14 ust. 1 i 2 ustawy z dnia 27 marca 2003 r. o planowaniu i zagospodarowaniu przestrzennym (Dz. U. z 2016 r. poz. 778, 904, 961 i 1250) Rada Miejska w Nysie uchwala co następuje:

§ 1. 1. Przystępuje się do sporządzenia miejscowego planu zagospodarowania przestrzennego obejmującego część miasta Nysa w rejonie ulicy Morcinka.

2. Granice obszaru objętego projektem planu określono na załączniku graficznym stanowiącym integralną część niniejszej uchwały.

§ 2. Wykonanie uchwały powierza się Burmistrzowi Nysy.

§ 3. Uchwała wchodzi w życie z dniem podjęcia.

BURMISTRZ NYSY
Kordian Kolbiarz

Projekt nie budzi
zastępczo pod względem
formalno-prawnym

KADKA PRAWNY

Aleksandra Markiewicz

INSPEKTOR

Marzena Dąbrowska

Naczelnik Wydziału

Sławomir Piwońarczyk

Z-ca BURMISTRZA


Marek Rymarz



skala 1:5000

Załącznik do Uchwały Nr
Rady Miejskiej w Nysie
z dnia 2016r.

**Granica obszaru
objętego projektem planu**

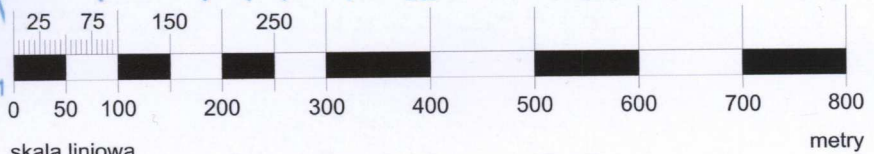

skala liniowa

metry

INSPEKTOR

Marzena Dąbrowska

Naczelnik Wydziału

Sławomir Kociołarczyk

BURMISTRZ NYSY

Kordian Kolbierz