

Projekt

z dnia 13 września 2016 r.

Zatwierdzony przez

**UCHWAŁA NR
RADY MIEJSKIEJ W NYSIE**

z dnia 2016 r.

**w sprawie przystąpienia do sporządzenia miejscowego planu zagospodarowania przestrzennego wsi
Hajduki Nyskie**

Na podstawie art. 18 ust. 2 pkt 15 ustawy z dnia 8 marca 1990 r. o samorządzie gminnym (Dz. U. z 2016 r. poz. 446) oraz art. 14 ust. 1 i 2 ustawy z dnia 27 marca 2003 r. o planowaniu i zagospodarowaniu przestrzennym (Dz. U. z 2016 r. poz. 778, 904, 961 i 1250) Rada Miejska w Nysie uchwala co następuje:

§ 1. 1. Przystępuje się do sporządzenia miejscowego planu zagospodarowania przestrzennego wsi Hajduki Nyskie.

2. Granice obszaru objętego projektem planu określono na załączniku graficznym stanowiącym integralną część niniejszej uchwały.

§ 2. Wykonanie uchwały powierza się Burmistrzowi Nysy.

§ 3. Uchwała wchodzi w życie z dniem podjęcia.

BURMISTRZ NYSY
Kordian Kolbiarz

Projekt nie budzi
zastrzeżeń pod względem
formalno-prawnym

RADCA PRAWNY

Aleksandra Markiewicz

PODINSPEKTOR

Marta Ludwikowska
Marta Ludwikowska

Naczelnik Wydziału

Sławomir Piwowarczyk
Sławomir Piwowarczyk


Z-ca BURMISTRZA

Marek Rymarz
Marek Rymarz




skala 1:5000

Załącznik do Uchwały Nr
Rady Miejskiej w Nysie
z dnia 2016r.

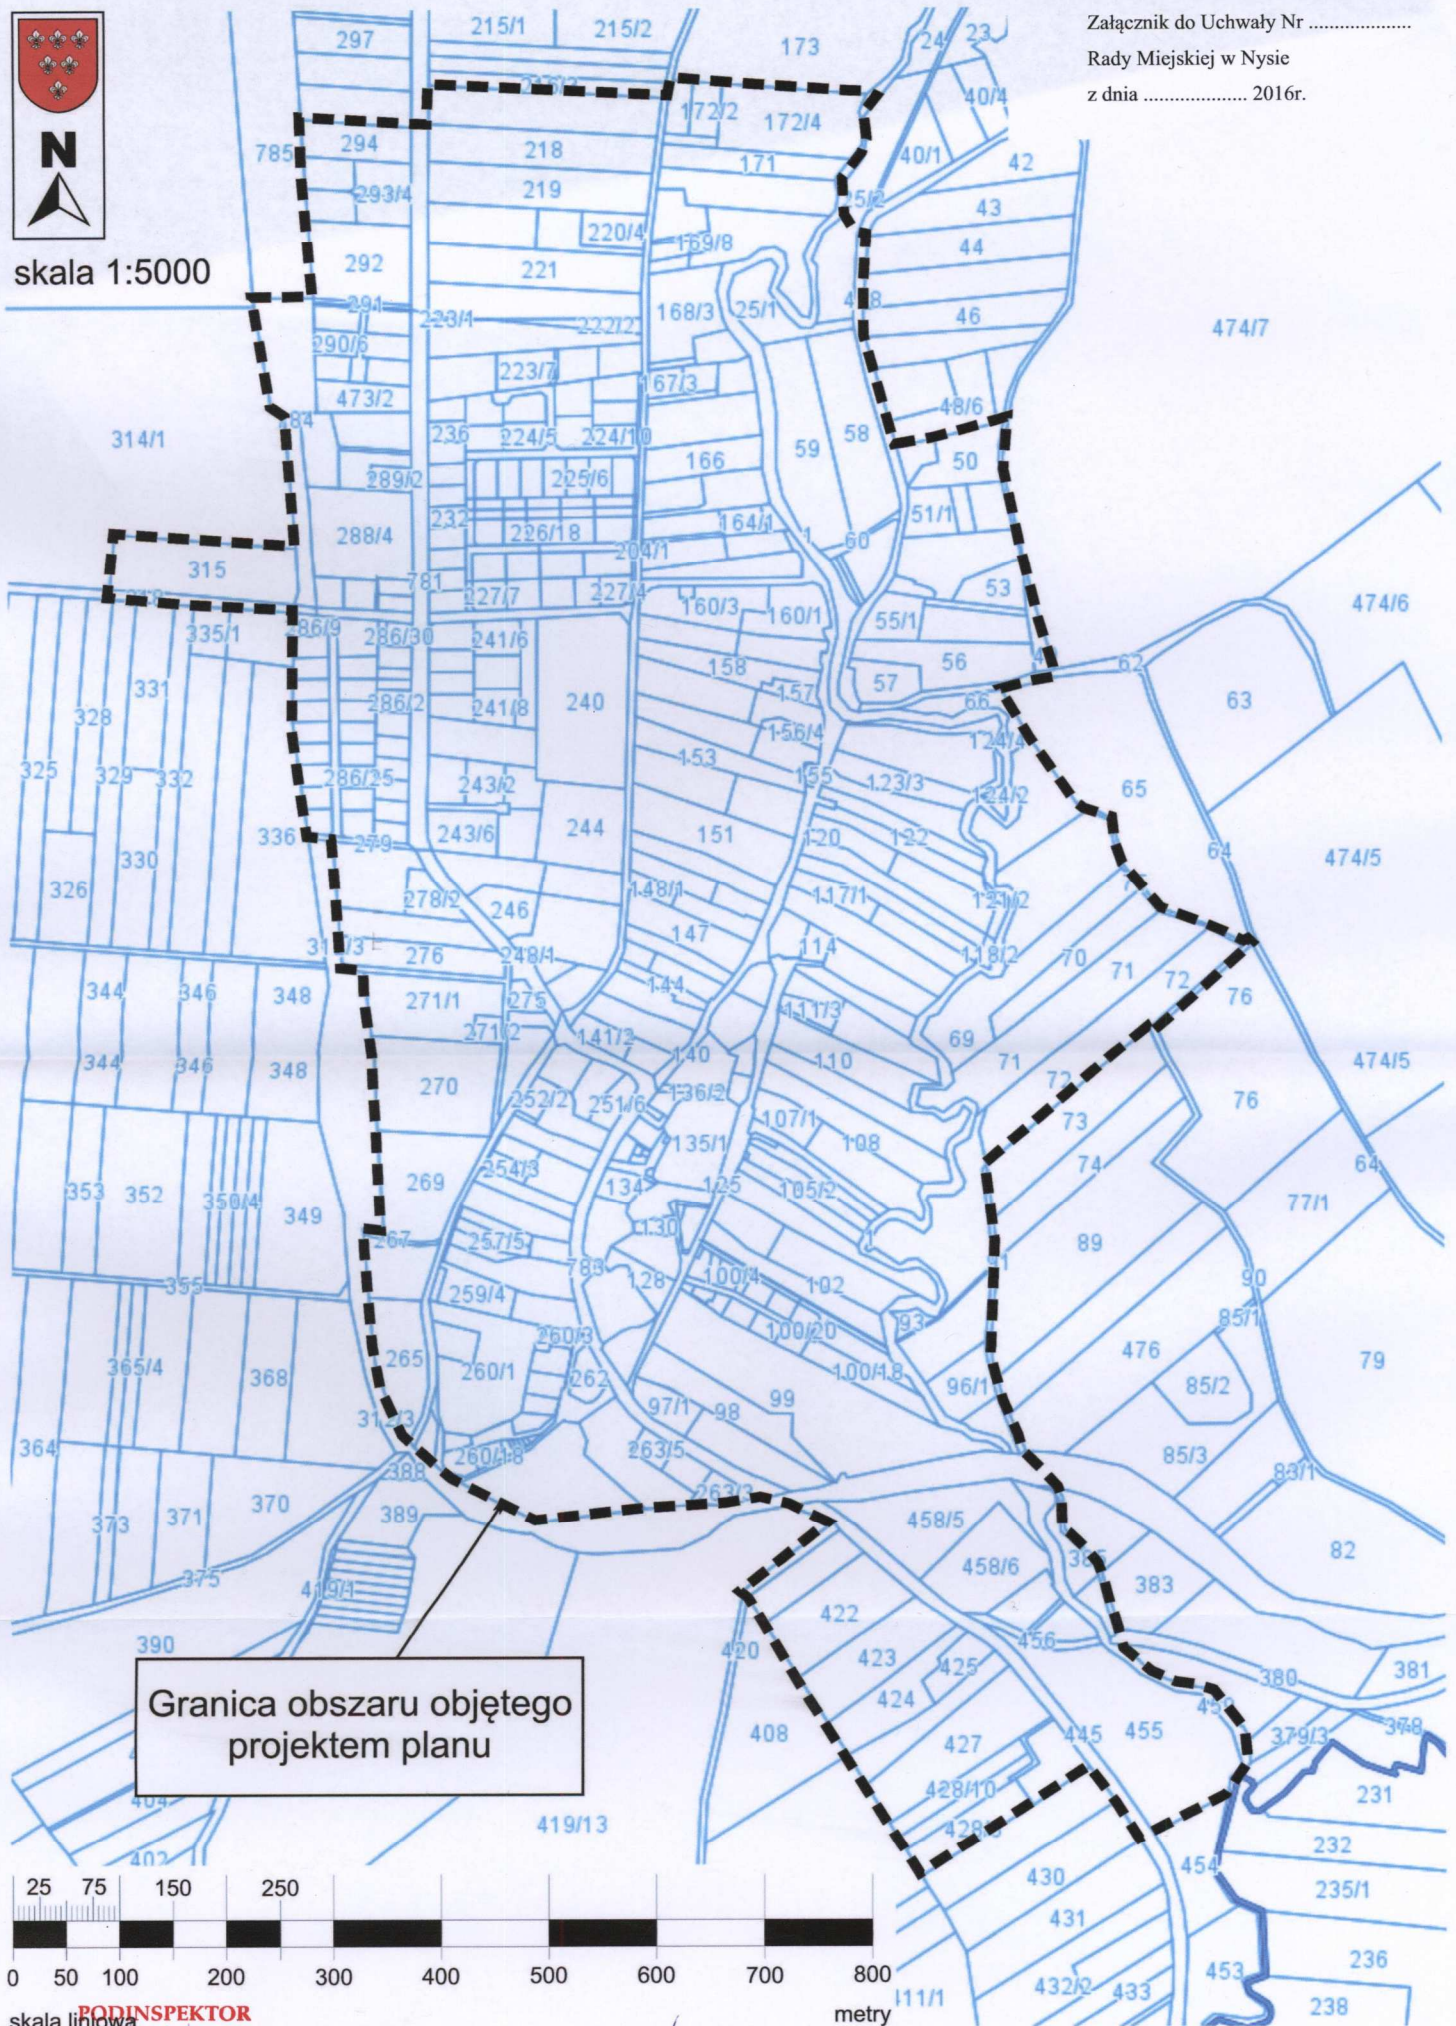

Granica obszaru objętego projektem planu

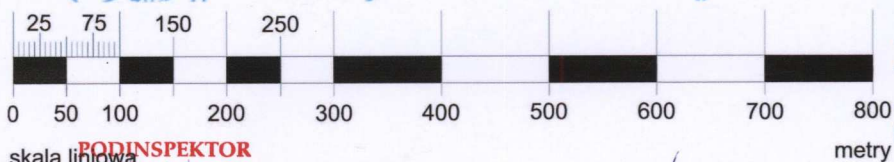

skala liniowa
PRODINSPEKTOR
Marta Ludwikowska
Marta Ludwikowska

Naczelnik Wydziału
Stawomir Piwovarczyk
Stawomir Piwovarczyk

BURMISTRZ NYSY
Kordian Kolbiarz
Kordian Kolbiarz