

**Projekt**

z dnia 19 września 2016 r.  
Zatwierdzony przez .....

**UCHWAŁA NR .....  
RADY MIEJSKIEJ W NYSIE**

z dnia ..... 2016 r.

**w sprawie przystąpienia do sporządzenia miejscowego planu zagospodarowania przestrzennego wsi  
Biała Nyska**

Na podstawie art. 18 ust. 2 pkt 15 ustawy z dnia 8 marca 1990 r. o samorządzie gminnym (Dz. U. z 2016 r. poz. 446) oraz art. 14 ust. 1 i 2 ustawy z dnia 27 marca 2003 r. o planowaniu i zagospodarowaniu przestrzennym (Dz. U. z 2016 r. poz. 778, 904, 961 i 1250) Rada Miejska w Nysie uchwala co następuje:

§ 1. 1. Przystępuje się do sporządzenia miejscowego planu zagospodarowania przestrzennego wsi Biała Nyska

2. Granice obszaru objętego projektem planu określono na załączniku graficznym stanowiącym integralną część niniejszej uchwały.

§ 2. Wykonanie uchwały powierza się Burmistrzowi Nysy.

§ 3. Uchwała wchodzi w życie z dniem podjęcia.

**BURMISTRZ NYSY**

*Kordian Kolbiarz*

Projekt nie budzi  
zastrzeżeń pod względem  
formalno-prawnym

**RADCA PRAWNY**

*Sandra Markiewicz*

**PODINSPEKTOR**

*Marta Ludwikowska*

Naczelnik Wydziału

*Sławomir Ptowarczyk*

**Z-ca BURMISTRZA**


*Marek Rymarz*



0001

0001

Granica obszaru objętego  
projektem planu

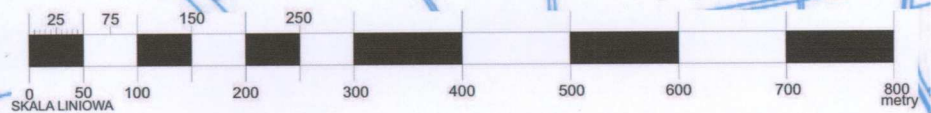

SKALA 1:5000