

Uchwała Nr XLVII/720/14
Rady Miejskiej w Nysie
z dnia 26 czerwca 2014 r.

w sprawie przystąpienia do sporządzenia miejscowego planu zagospodarowania przestrzennego obejmującego część miasta Nysy w rejonie ulic Grodkowskiej, Zygmunta Kaczkowskiego i Alei Wojska Polskiego.

Na podstawie art. 18 ust. 2 pkt 15 ustawy z dnia 8 marca 1990r o samorządzie gminnym (Dz. U. z 2013 r., poz. 594, 645 i 1318, z 2014r. poz. 379) oraz art. 14 ust. 1 i 2 ustawy z dnia 27 marca 2003r. o planowaniu i zagospodarowaniu przestrzennym (Dz. U. z 2012r., poz. 647, 951 i 1445, z 2013r. poz. 21, 405 i 1238, z 2014r. poz. 379) Rada Miejska w Nysie uchwala co następuje:

§ 1

1. Przystępuje się do sporządzenia miejscowego planu zagospodarowania przestrzennego obejmującego część miasta Nysy w rejonie ulic Grodkowskiej, Zygmunta Kaczkowskiego i Alei Wojska Polskiego.
2. Granice obszaru objętego projektem planu określono na załączniku graficznym stanowiącym integralną część niniejszej uchwały.


§ 2

Wykonanie uchwały powierza się Burmistrzowi Nysy.


§ 3

Uchwała wchodzi w życie z dniem podjęcia.

PRZEWODNICZĄCY RADY
Kaliks Kamienik

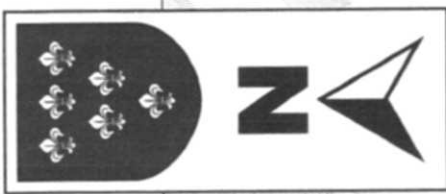

Załącznik graficzny do uchwały nr XLVIII/720/14
Rady Miejskiej w Nysie z dnia 26 czerwca 2014 r.

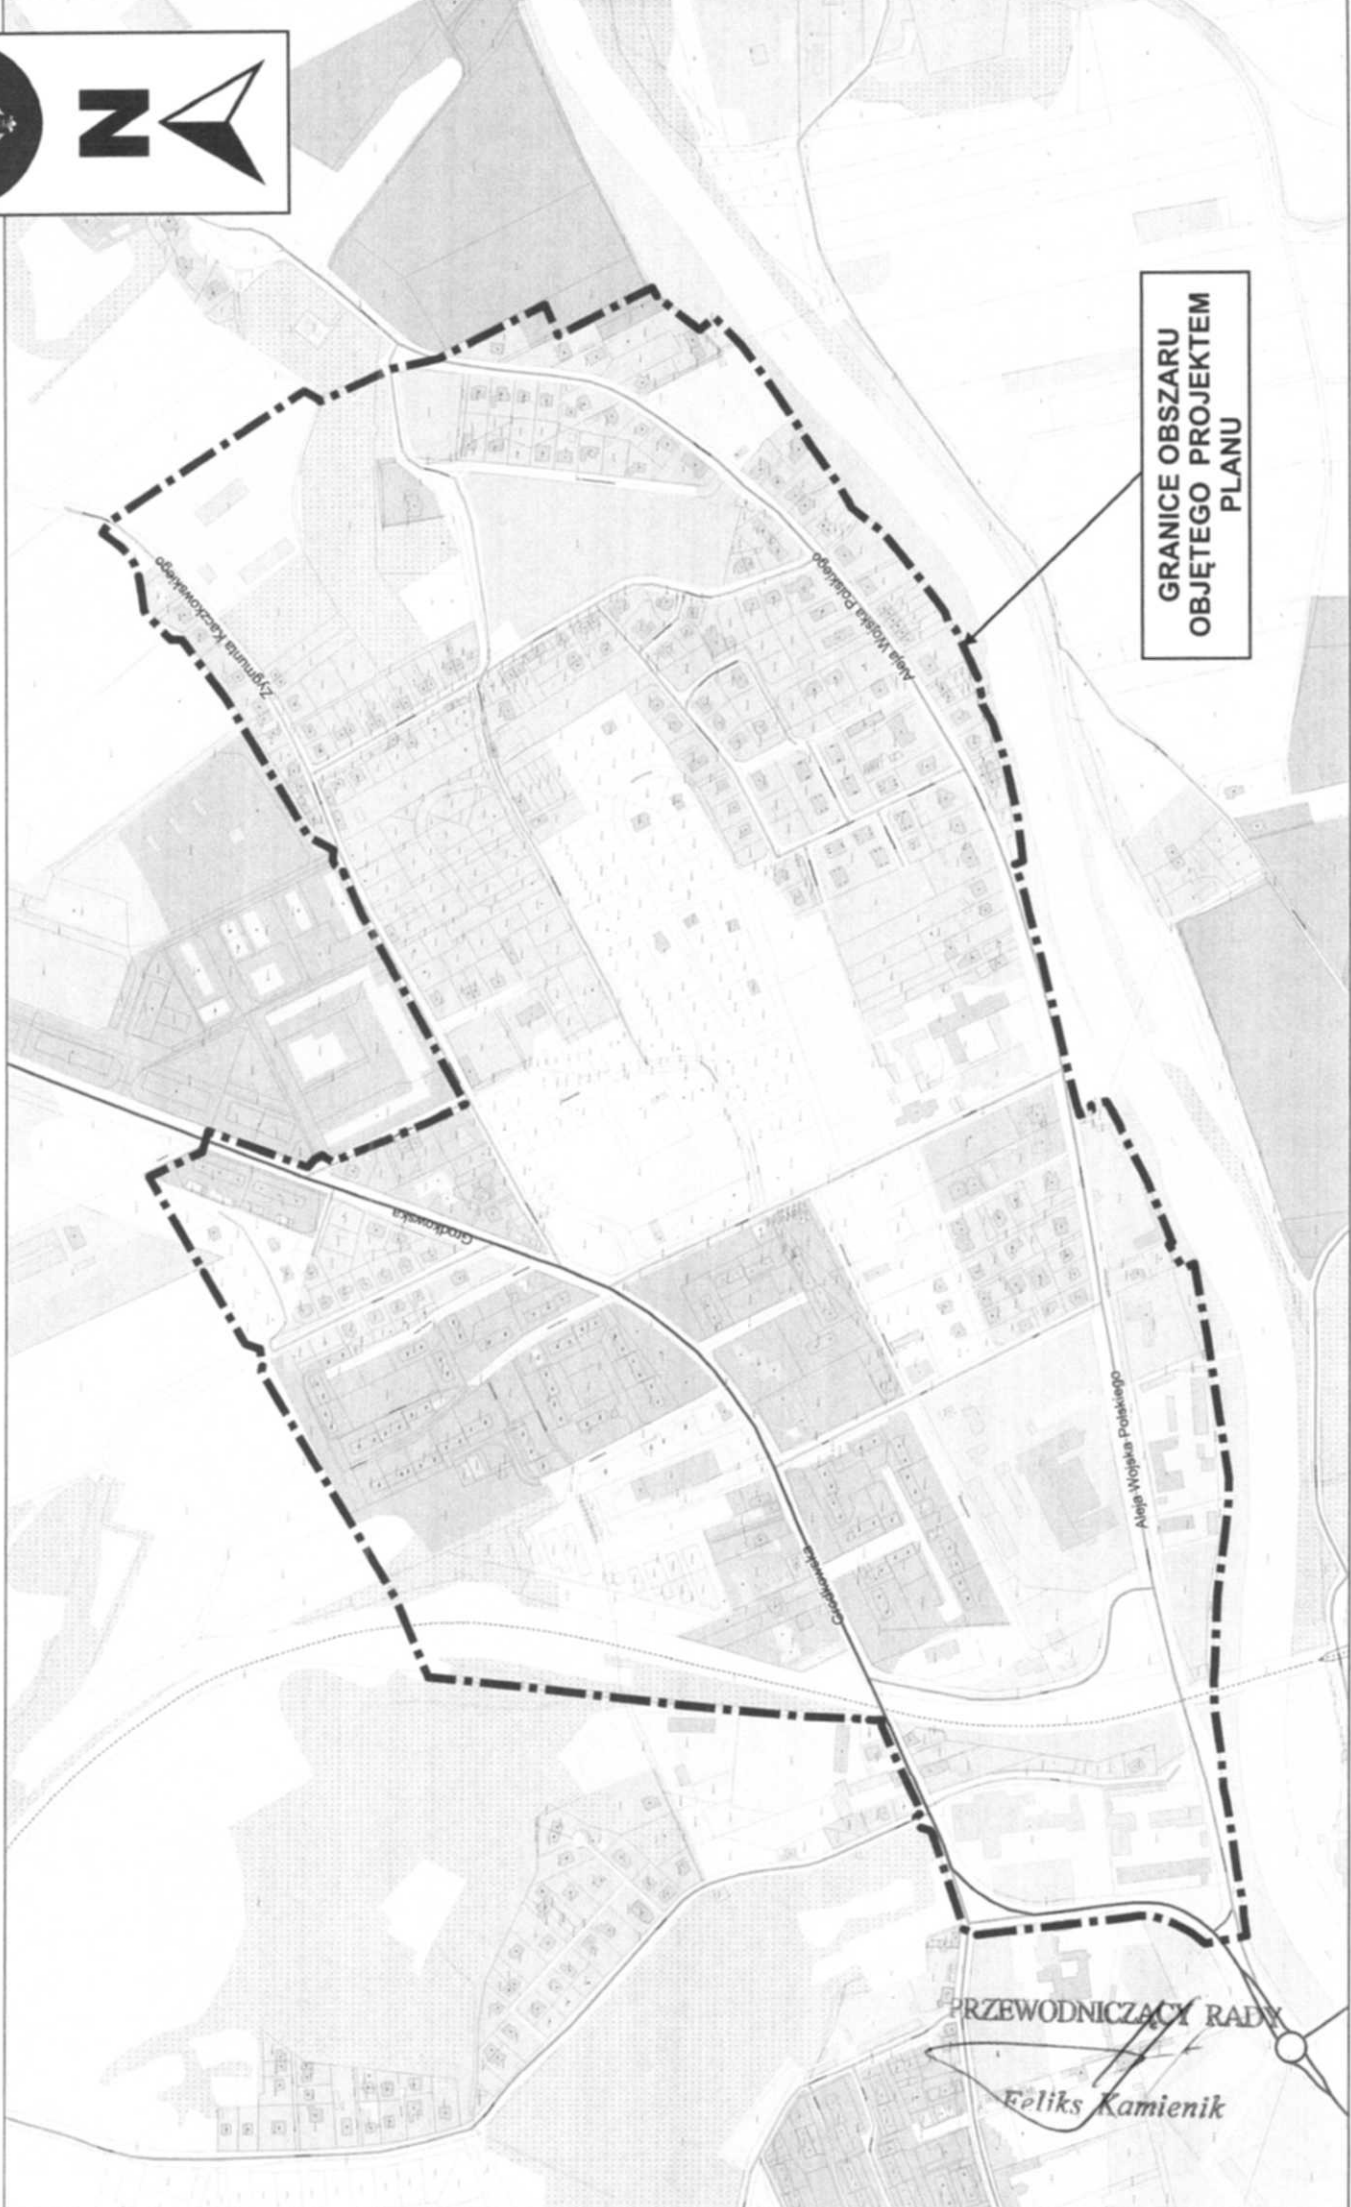

GRANICE OBSZARU
OBJĘTEGO PROJEKTEM
PLANU

PRZEWODNICZĄCY RADY

Feliks Kamienik