

-projekt-

**UCHWAŁA Nr ...../13  
Rady Miejskiej w Nysie  
z dnia ..... 2013r.**

**w sprawie wyrażenia zgody na wydzierżawienie na okres 10 lat,  
w trybie bezprzetargowym, nieruchomości stanowiącej własność  
Gminy Nysa**

Na podstawie art. 18 ust.2 pkt. 9 lit. a ustawy z dnia 8 marca 1990r. o samorządzie gminnym (Dz. U. z 2001r. Nr 142 poz.1591, z 2002r. Nr 23 poz. 220, Nr 62 poz.558, Nr 113 poz. 984, Nr 153 poz.1271, Nr 214 poz.1806, z 2003r. Nr 80 poz. 717, z 2004r. Nr 102 poz. 1055, Nr 116 poz.1203, Nr 167 poz.1759, z 2005r. Nr 172 poz.1441, Nr 175 poz. 1457, z 2006r. Nr 17 poz. 128, Nr 181 poz. 1337, z 2007r. Nr 48 poz. 327, Nr 138 poz. 974, Nr 173 poz. 1218, z 2009r. Nr 52 poz. 420, Nr 157 poz. 1241, z 2010r. Nr 28 poz. 142 i 146, Nr 40 poz. 230, Nr 106 poz. 675, z 2011r. Nr 21 poz. 113, Nr 117, poz. 679, Nr 134, poz. 777, Nr 149 poz. 887, Nr 217, poz. 1281, z 2012r. poz. 567) oraz art. 13 ust. 1, art. 37 ust. 4 ustawy z dnia 21 sierpnia 1997r. o gospodarce nieruchomościami (Dz. U. z 2010r. Nr 102 poz. 651, Nr 106 poz. 675, Nr 143 poz. 963, Nr 155 poz. 1043, Nr 197 poz. 1307, Nr 200 poz. 1323, z 2011r. Nr 64, poz. 341, Nr 106, poz. 622, Nr 115 poz. 673, Nr 129, poz. 732, Nr 130, poz. 762, Nr 135, poz. 789, Nr 163 poz. 981, Nr 187 poz. 1110 i Nr 224, poz. 1337, z 2012r. poz. 908, 951 i 1256) Rada Miejska w Nysie uchwala, co następuje:

**§ 1**

Wyrazić zgodę na wydzierżawienie w drodze bezprzetargowej, na okres 10 lat, nieruchomości będącej własnością Gminy Nysa, położonej w Nysie – obręb Śródmieście, obejmującej część działki nr 70/16 k.m. 15 o powierzchni 0,0006 ha z przeznaczeniem na schody zewnętrzne do lokalu położonego w Nysie przy ul. Królowej Jadwigi 2/3.

**§ 2**

Wykonanie uchwały powierza się Burmistrzowi Nysy.

**§ 3**

Uchwała podlega ogłoszeniu w prasie lokalnej oraz na tablicy ogłoszeń w siedzibie Urzędu Miejskiego w Nysie ul. Kolejowa 15.

**§ 4**

Uchwała wchodzi w życie z dniem podjęcia.


Z up. BURMISTRZA

Aleksander Juszczyk  
Z-ca BURMISTRZA

Projekt nie budzi  
wątpliwości pod względem  
formalno - prawnym  
RADCA PRAWNY  
Aleksandra Markiewicz

Naczelnik Wydziału  
mgr Andrzej Rosa

Z-ca BURMISTRZA  
mgr inż. Piotr Wałach

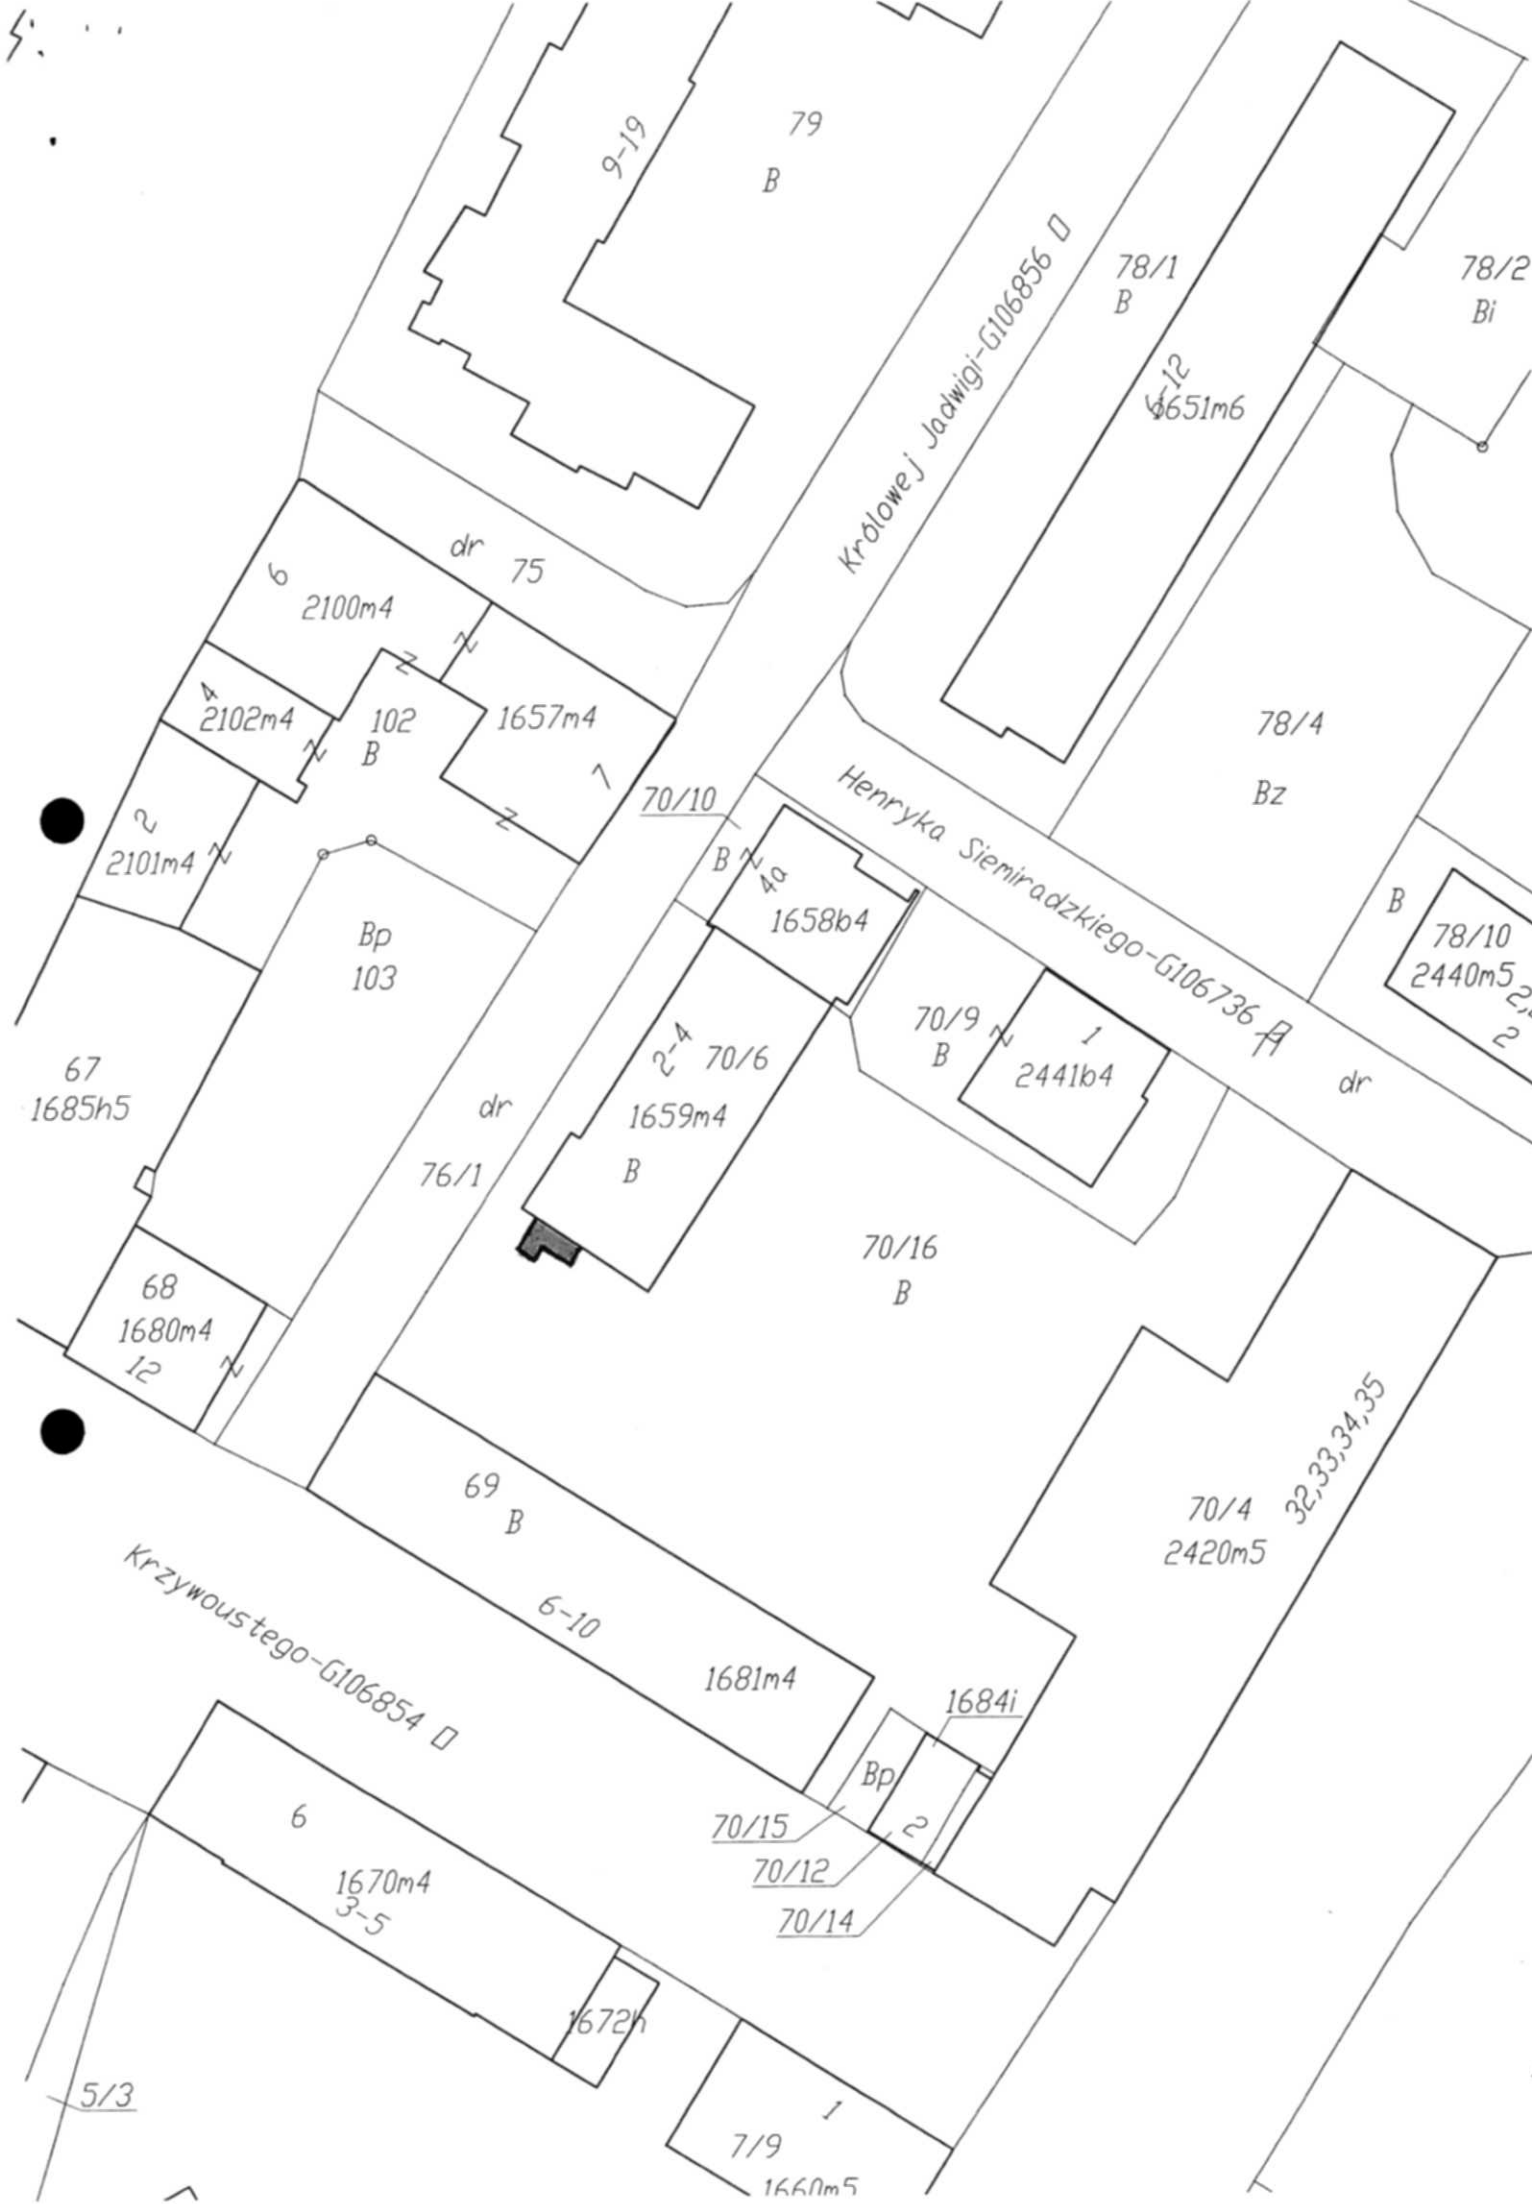

9-19

79  
B

78/1  
B

78/2  
Bi

651m6

dr 75

6  
2100m4

2102m4

102  
B

1657m4

70/10

Henryka Siemiradzkiego-G106736 A

78/4  
BZ

78/10  
2440m5  
2, 2

2101m4

Bp  
103

1658b4

70/9  
B

2441b4

dr

67  
1685h5

dr  
76/1

70/6  
1659m4  
B

70/16  
B

68  
1680m4  
12

69  
B

70/4  
2420m5

32, 33, 34, 35

Krzywoustego-G106854 D

6-10

1681m4

1684i

6

1670m4  
3-5

70/15

Bp

70/12

70/14

1672h

5/3

7/9

1660m5