

Projekt

z dnia 5 lutego 2013 r.

Zatwierdzony przez

UCHWAŁA NR
RADY MIEJSKIEJ W NYSIE

z dnia 2013 r.

w sprawie
uchwalenia miejscowego planu zagospodarowania przestrzennego obszaru wiejskiego gminy Nysa
obejmującego część wsi Niwnica, dla terenów zabudowy mieszkaniowej

Na podstawie art. 18 ust. 2 pkt. 5, art. 40 ust. 1 ustawy z dnia 8 marca 1990r. o samorządzie gminnym (Dz. U. z 2001 r. Nr 142, poz. 1591, z 2002 r. Nr 23, poz. 220, Nr 62, poz.558, Nr 113, poz. 984, Nr 153, poz. 1271, Nr 214, poz. 1806, z 2003 r. Nr 80, poz. 717, Nr 162, poz. 1568, z 2004 r. Nr 102, poz. 1055, Nr 116, poz. 1203, Nr167, poz. 1759, z 2005 r. Nr 172, poz. 1441, Nr 175, poz. 1457, z 2006 r. Nr 17, poz. 128, Nr 181, poz. 1337, z 2007 r. Nr 48, poz. 327, Nr 138, poz. 974, Nr 173, poz. 1218, z 2008 r. Nr 180, poz. 1111, Nr 223, poz. 1458, z 2009 r. Nr 52, poz. 420, Nr 157, poz. 1241, z 2010 r. Nr 28, poz. 142 i 146, Nr 40, poz. 230, Nr 106, poz. 675, z 2011 r. Nr 21, poz. 113, Nr 117, poz. 679, Nr 134, poz. 777, Nr 149, poz. 887, Nr 217, poz. 1281 z 2012 r. poz 567), art. 20 ust.1 ustawy z dnia 27 marca 2003 r. o planowaniu i zagospodarowaniu przestrzennym (t. j. Dz. U. z 2012r. poz. 647, z późniejszymi zmianami) oraz w związku z uchwałą nr VI/68/11 Rady Miejskiej w Nysie z dnia 30 marca 2011 r. w sprawie przystąpienia do sporządzenia miejscowego planu zagospodarowania przestrzennego obszaru wiejskiego gminy Nysa obejmującego część wsi Niwnica dla terenu zabudowy mieszkaniowej, po stwierdzeniu iż plan nie narusza ustaleń Studium uwarunkowań i kierunków zagospodarowania przestrzennego zatwierdzonego uchwałą Rady Miejskiej w Nysie Nr XXXV/531/09 z dnia 26 sierpnia 2009 r., Rada Miejska w Nysie uchwała, co następuje:

DZIAŁ I.
USTALENIA OGÓLNE
Rozdział 1.
Zakres obowiązywania planu

§ 1. Miejscowy plan zagospodarowania przestrzennego obszaru wiejskiego gminy Nysa obejmującego część wsi Niwnica dla terenu zabudowy mieszkaniowej, zwany dalej planem, obejmuje obszar w granicach przedstawionych na rysunku planu stanowiącym załącznik nr 1 do niniejszej uchwały.

§ 2. Określenia stosowane w uchwale oznaczają:

- 1) plan – należy przez to rozumieć miejscowy plan zagospodarowania przestrzennego, o którym mowa w §1 niniejszej uchwały;
- 2) linia rozgraniczająca – należy przez to rozumieć linię oddzielającą poszczególne tereny o różnym przeznaczeniu lub różnych zasadach zagospodarowania;
- 3) nieprzekraczalna linia zabudowy – należy przez to rozumieć linię wyznaczoną na rysunku planu i określoną w niniejszej uchwale dla danego terenu, której nie może przekroczyć żaden element budynku; dopuszcza się przekroczenie tej linii przez elementy budynku na trwale związane z konstrukcją i funkcją budynku nie związane z gruntem, zlokalizowane powyżej parteru, na szerokości nie większej niż 1/3 szerokości elewacji frontowej oraz nie więcej niż 1,5 metra przed nieprzekraczalną linią zabudowy;
- 4) szerokość elewacji frontowej – należy przez to rozumieć całkowitą szerokość widoku elewacji od strony frontu działki;
- 5) przeznaczenie podstawowe terenu – jest to część przeznaczenia terenu, która powinna dominować na danym terenie w sposób określony w ustaleniach planu w ilości większej niż 50% powierzchni działki lub większej niż 50% powierzchni użytkowej wszystkich obiektów na działce;

- 6) przeznaczenie uzupełniające terenu – jest to część przeznaczenia terenu lub obiektu, która uzupełnia lub wzbogaca przeznaczenie podstawowe w sposób określony w ustaleniach planu;
- 7) wskaźnik intensywności zabudowy – należy przez to rozumieć wartość liczbową wyrażającą stosunek sumy powierzchni całkowitej wszystkich kondygnacji nadziemnych (przez kondygnację nadziemną rozumie się także piwnice doświetlone przez otwory okienne usytuowane w całości nad powierzchnią terenu oraz poddasze uznane jako mieszkalne), mierzonej po obrysie budynków istniejących i lokalizowanych na działce do powierzchni działki budowlanej;
- 8) urządzenia towarzyszące – należy przez to rozumieć obiekty technicznego wyposażenia, dojazdy i dojścia, parkingi i garaże, budynki gospodarcze, wiaty i zadaszenia, małą architekturę, oczka wodne o charakterze rekreacyjnym lub ozdobnym oraz inne obiekty i urządzenia pełniące służebną rolę wobec funkcji określonej w przeznaczeniu podstawowym;
- 9) usługi podstawowe – należy przez to rozumieć usługi z wykorzystaniem urządzeń służących działalności, której celem jest zaspokajanie podstawowych potrzeb ludności, które nie wytwarzają dóbr materialnych bezpośrednimi metodami przemysłowymi, a w szczególności: usługi handlu detalicznego, działalności biurowej, oświaty, odnowy biologicznej i ochrony zdrowia, opieki społecznej, sportu i rekreacji, kultury, projektowania i pracy twórczej, gastronomii, drobnych usług rzemieślniczych takich jak usługi fryzjerskie, kosmetyczne, pralnicze oraz drobne usługi naprawcze sprzętu codziennego użytku z wyłączeniem napraw samochodów i motocykli oraz obsługi samochodów i motocykli;
- 10) urządzenia i sieci infrastruktury technicznej – należy przez to rozumieć wybudowane pod ziemią, na ziemi i ponad ziemią przewody lub urządzenia wodociągowe, kanalizacyjne, ciepłownicze, elektroenergetyczne, gazowe i telekomunikacyjne.

§ 3. Integralną częścią planu jest rysunek planu w skali 1:1000 stanowiący załącznik nr 1 do niniejszej uchwały.

§ 4. Rozstrzygnięcie o sposobie rozpatrzenia uwag wniesionych do projektu planu stanowi załącznik nr 2 do niniejszej uchwały.

§ 5. Rozstrzygnięcie o sposobie realizacji, zapisanych w planie, inwestycji z zakresu infrastruktury technicznej, które należą do zadań własnych gminy, oraz zasadach ich finansowania, zgodnie z przepisami o finansach publicznych stanowi załącznik nr 3 do niniejszej uchwały.

§ 6. Następujące oznaczenia graficzne na rysunku planu są obowiązującymi ustaleniami planu:

- 1) granica obszaru objętego planem;
- 2) linie rozgraniczające tereny o różnym przeznaczeniu i różnych zasadach zagospodarowania;
- 3) symbole terenów;
- 4) nieprzekraczalne linie zabudowy;
- 5) przeznaczenia terenów.

§ 7. Pozostałe oznaczenia graficzne na rysunku planu nie będące obowiązującymi ustaleniami planu, mają charakter informacyjny.

§ 8. Na terenie objętym planem w zakresie stawek procentowych stanowiących podstawę określenia opłaty, o której mowa w art. 36 ust. 4 ustawy z dnia 27 marca 2003 roku o planowaniu i zagospodarowaniu przestrzennym (Dz. U. z 2012r. poz. 647) obowiązuje wysokość stawki procentowej 30%.

§ 9. Ustala się następujące przeznaczenia terenów:

- 1) tereny zabudowy mieszkaniowej jednorodzinnej - którą tworzy zabudowa mieszkaniowa jednorodzinna (w rozumieniu przepisów odrębnych) wraz z urządzeniami towarzyszącymi oraz zielenią, oznaczone symbolem – MN;
- 2) tereny usług sportu i rekreacji - które tworzą urządzenia związane z kulturą fizyczną i wypoczynkiem, takie jak: boiska, place zabaw wraz z urządzeniami towarzyszącymi oraz zielenią oznaczone symbolem – US;
- 3) tereny zabudowy mieszkaniowo-usługowej - którą tworzy zabudowa jednorodzinna i usługi podstawowe uzupełniające się w dowolnych proporcjach lub będące zamiennym sposobem zagospodarowania terenu wraz z obiektami towarzyszącymi, oznaczone symbolem – MNU

- 4) tereny zieleni – którą tworzą zaplanowane i urządzone zespoły zieleni o charakterze reprezentacyjnym, rekreacyjnym lub ochronnym, takie jak: parki, zieleńce, skwery i zespoły zieleni izolacyjnej, wraz z urządzeniami towarzyszącymi, oznaczone symbolem – Z;
- 5) tereny dróg publicznych (w rozumieniu przepisów odrębnych), oznaczone symbolem – KD-D – dla dróg dojazdowych;
- 6) tereny dróg wewnętrznych, przez co rozumie się tereny dróg niezaliczonych do żadnej z kategorii dróg publicznych, służące obsłudze wydzielonego terenu i posiadające podłączenie do drogi publicznej, oznaczone symbolem – KDW;
- 7) tereny rolnicze (w rozumieniu przepisów odrębnych), oznaczone symbolem – R.

Rozdział 2.

Ustalenia w zakresie zasad zagospodarowania terenu i kształtowania zabudowy

§ 10. Na obszarze objętym planem, o ile przepisy działu II nie stanowią inaczej, obowiązuje nieprzekraczalna linia zabudowy określona jak na rysunku planu.

§ 11. Na obszarze objętym planem, o ile przepisy działu II nie stanowią inaczej, dopuszcza się:

- 1) lokalizację urządzeń budowlanych;
- 2) wydzielanie dróg wewnętrznych o szerokości nie mniejszej niż 4,5 m.

§ 12. Dopuszcza się sytuowanie reklam na terenach przeznaczonych pod zabudowę w formie:

- 1) słupów reklamowych o wysokości nie większej niż 3 metry;
- 2) tablic, neonów i ekranów o powierzchni nie większej niż 8 metrów w obrysie zewnętrznym.

Rozdział 3.

Ustalenia w zakresie ochrony środowiska

§ 13. Na obszarze objętym planem, o ile przepisy działu II nie stanowią inaczej, w zakresie ochrony środowiska obowiązują następujące ustalenia:

- 1) gospodarkę odpadami należy prowadzić zgodnie z gminnymi przepisami;
- 2) zakazuje się realizowania przedsięwzięć mogących zawsze znacząco oddziaływać na środowisko oraz przedsięwzięć mogących potencjalnie znacząco oddziaływać na środowisko z wyłączeniem sieci infrastruktury technicznej, dróg publicznych, łączności publicznej, o ile przepisy działu II nie stanowią inaczej;
- 3) obowiązuje nakaz zapewnienia nawierzchni utwardzonych i szczelnych na terenach, na których może dojść do zanieczyszczeń substancjami ropopochodnymi lub innymi szkodliwymi;
- 4) obowiązują zakazy, nakazy i ograniczenia wynikające z Decyzji Urzędu Wojewódzkiego we Wrocławiu nr RLSgwI 053/17/74 z dnia 1974 r, ustanawiającej strefę ochrony pośredniej ujęć i źródeł wody pitnej dla miasta Wrocławia;
- 5) obowiązują normy zawarte w przepisach odrębnych kwalifikujące tereny pod względem akustycznym:
 - a) tereny oznaczone symbolem MN jako tereny zabudowy mieszkaniowej jednorodzinnej,
 - b) tereny oznaczone jako MNU jako tereny mieszkaniowo-usługowe,
 - c) tereny oznaczone jako US jako tereny rekreacyjno – wypoczynkowe.

Rozdział 4.

Zasady obsługi w zakresie komunikacji i infrastruktury technicznej

§ 14. 1. Na obszarze objętym planem, o ile przepisy działu II nie stanowią inaczej, w zakresie zasad obsługi infrastruktury technicznej obowiązują następujące ustalenia:

- 1) dostawa wody z sieci wodociągowej;
- 2) odprowadzenie ścieków do sieci kanalizacyjnej z zastrzeżeniem ust. 2 pkt.1;
- 3) odprowadzanie wód opadowych i roztopowych z połaci dachowych i nawierzchni utwardzonych w granicach działek powierzchniowo, z zastosowaniem studni chłonnych na terenie własnym inwestora lub do kanalizacji deszczowej;

- 4) zaopatrzenie w energię elektryczną z sieci elektroenergetycznych;
- 5) dostawa gazu z rozdzielczej sieci gazowej;
- 6) obowiązuje nakaz stosowania do indywidualnych celów grzewczych paliw płynnych i gazowych, paliw stałych o niskim zasiarczeniu oraz innych spełniających normy zawarte w przepisach odrębnych;
- 7) obowiązuje nakaz lokalizowania nowych inwestycji, w zakresie realizacji sieci infrastruktury technicznej, w liniach rozgraniczających ulic, z zastrzeżeniem ust. 2 pkt.3.

2. Na obszarze objętym planem, o ile przepisy działu II nie stanowią inaczej, w zakresie zasad obsługi infrastruktury technicznej dopuszcza się:

- 1) dla nowej zabudowy, do czasu wybudowania sieci kanalizacyjnej, odprowadzanie ścieków do zbiorników bezodpływowych;
- 2) lokalizowanie indywidualnych zbiorników na gaz płynny;
- 3) odstępstwo od zasady, o której mowa w ust. 1 pkt. 7 wyłącznie wtedy, gdy nie ma technicznej możliwości realizacji tych ustaleń.

3. Na obszarze objętym planem, w zakresie rozbudowy i budowy systemu komunikacji, obowiązują następujące ustalenia:

- 1) lokalizacja garaży i miejsc postojowych na działkach budowlanych, na których lokalizowana jest inwestycja;
- 2) urządzenie minimum dwóch miejsc postojowych na każdy budynek mieszkalny, wliczając w to garaż dla budynków w zabudowie jednorodzinnej;
- 3) urządzenie minimum dwóch miejsc postojowych na jeden lokal usługowy, dla budynków w zabudowie mieszkaniowo-usługowej.

Rozdział 5.

Ustalenia w zakresie ochrony dziedzictwa kulturowego i zabytków

§ 15. 1. Na całym obszarze planu obowiązują następujące ustalenia w zakresie ochrony zabytków archeologicznych: z uwagi na domniemanie zawartości relikwów archeologicznych (w sąsiedztwie nagromadzenia udokumentowanych stanowisk archeologicznych), wprowadza się strefę ochrony konserwatorskiej zabytków archeologicznych.

2. Na obszarze tym dla inwestycji związanych z pracami ziemnymi wymagane jest przeprowadzenie badań archeologicznych, zgodnie z przepisami odrębnymi.

DZIAŁ II.

PRZEPISY SZCZEGÓŁOWE

Rozdział 6.

Ustalenia dla terenów zabudowy mieszkaniowej

§ 16. 1. Dla terenów oznaczonych na rysunku planu symbolami: 1MN, 2MN, 3MN, 4MN, 5MN ustala się:

- 1) przeznaczenie podstawowe: tereny zabudowy mieszkaniowej jednorodzinnej;
- 2) przeznaczenie uzupełniające:
 - a) usługi podstawowe, zajmujące nie więcej niż 30% powierzchni całkowitej budynku mieszkalnego,
 - b) urządzenia i sieci infrastruktury technicznej.

2. Na terenach, o których mowa w ust. 1, w zakresie kształtowania zabudowy obowiązuje:

- 1) kształtowanie budynków – jako wolno stojące lub bliźniacze,
- 2) wysokość budynku nie większa niż 10 m;
- 3) nakaz stosowania dachów symetrycznych dwu lub wielospadowych o kącie nachylenia połaci nie mniejszym 25° i nie większym niż 45°;
- 4) nakaz pokrycia dachówką lub materiałem dachówkopodobnym.

3. Na terenach, o których mowa w ust. 1, w zakresie kształtowania zabudowy dopuszcza się na działce budowlanej budynek garażowy lub gospodarczy wolnostojący, o powierzchni zabudowy nie większej niż 50 m², wysokości nie większej niż 6 m, o geometrii dachu i pokryciu jak w ustaleniach dla budynku mieszkalnego.

4. Na terenach, o których mowa w ust. 1, w zakresie zagospodarowania terenu i kształtowania ładu przestrzennego obowiązuje:

- 1) wskaźnik intensywności zabudowy nie mniejszy niż 0,01 i nie większy niż 0,35;
- 2) powierzchnia biologicznie czynna nie mniej niż 50% powierzchni działki budowlanej.

5. Na terenach, o których mowa w ust. 1, dopuszcza się wydzielenie dróg wewnętrznych, dla których obowiązuje nieprzekraczalna linia zabudowy w odległości 5 m od granicy wydzielonej drogi wewnętrznej.

6. Na terenach, o których mowa w ust. 1, w zakresie zasad i warunków scalenia i podziałów nieruchomości dla nowych działek obowiązuje:

- 1) dla działki w zabudowie wolno stojącej:
 - a) powierzchnia działki nie mniejsza niż 800 m²,
 - b) szerokość frontu działki nie mniejsza niż 18 m;
- 2) dla działki w zabudowie bliźniaczej:
 - a) powierzchnia działki nie mniejsza niż 600 m²,
 - b) szerokość frontu działki nie mniejsza niż 10 m;
- 3) kąt położenia granic bocznych działki w stosunku do pasa drogowego nie mniejszy niż 75° i nie większy niż 115°;
- 4) ustalenia, o których mowa w pkt 1 i 2 nie obowiązują przy wydzielaniu działek pod tereny infrastruktury technicznej (stacje transformatorowe) i drogi wewnętrznej;
- 5) minimalna powierzchnia nowo wydzielanej działki budowlanej – 600 m².

Rozdział 7.

Ustalenia terenów usług

§ 17. 1. Dla terenów oznaczonych na rysunku planu symbolami: 1MNU ustala się:

- 1) przeznaczenie podstawowe: tereny zabudowy mieszkaniowo usługowej;
- 2) przeznaczenie uzupełniające: urządzenia i sieci infrastruktury technicznej.

2. Na terenach, o których mowa w ust. 1, w zakresie kształtowania zabudowy obowiązuje:

- 1) kształtowanie budynków – jako wolno stojące lub bliźniacze;
- 2) wysokość budynku nie większa niż 10 m;
- 3) nakaz stosowania dachów symetrycznych dwu lub wielospadowych o kącie nachylenia połaci nie mniejszym 25° i nie większym niż 45°;
- 4) nakaz pokrycia dachówką lub materiałem dachówkopodobnym.

3. Na terenach, o których mowa w ust. 1, w zakresie kształtowania zabudowy dopuszcza się na działce budowlanej budynek garażowy lub gospodarczy wolnostojący, o powierzchni zabudowy nie większej niż 50 m², wysokości nie większej niż 6 m, o geometrii dachu i pokryciu jak w ustaleniach dla budynku mieszkalnego.

4. Na terenach, o których mowa w ust. 1, w zakresie zagospodarowania terenu i kształtowania ładu przestrzennego obowiązuje:

- 1) wskaźnik intensywności zabudowy nie mniejszy niż 0,01 i nie większy niż 0,3;
- 2) powierzchnia biologicznie czynna nie mniej niż 50% powierzchni działki budowlanej.

5. Na terenach, o których mowa w ust. 1, dopuszcza się wydzielenie dróg wewnętrznych, dla których obowiązuje nieprzekraczalna linia zabudowy w odległości 6 m od granicy wydzielonej drogi wewnętrznej.

6. Na terenach, o których mowa w ust. 1, w zakresie zasad i warunków scalenia i podziałów nieruchomości dla nowych działek obowiązuje:

- 1) dla działki w zabudowie wolno stojącej:
 - a) powierzchnia działki nie mniejsza niż 800 m²,
 - b) szerokość frontu działki nie mniejsza niż 18 m;
- 2) dla działki w zabudowie bliźniaczej:
 - a) powierzchnia działki nie mniejsza niż 600 m²,
 - b) szerokość frontu działki nie mniejsza niż 10 m;
- 3) kąt położenia granic bocznych działki w stosunku do pasa drogowego nie mniejszy niż 75° i nie większy niż 115°;
- 4) ustalenia, o których mowa w pkt 1 i 2 nie obowiązują przy wydzielaniu działek pod tereny infrastruktury technicznej (stacje transformatorowe) i drogi wewnętrzne;
- 5) minimalna powierzchnia nowo wydzielanej działki budowlanej – 600 m².

§ 18. 1. Dla terenu oznaczonego na rysunku planu symbolem: 1US, ustala się przeznaczenie:

- 1) podstawowe : tereny usług sportu i rekreacji;
- 2) uzupełniające - urządzenia i sieci infrastruktury technicznej.

2. Na terenie, o którym mowa w ust. 1, w zakresie kształtowania zabudowy obowiązuje zakaz zabudowy budynków.

3. Na terenie, o którym mowa w ust. 1, w zakresie zagospodarowania terenu i kształtowania ładu przestrzennego obowiązuje:

- a) wskaźnik intensywności zabudowy nie mniejszy niż 0,01 i nie większy niż 0,3;
- b) powierzchnia biologicznie czynna nie mniej niż 20% powierzchni działki.

4. Na terenie, o którym mowa w ust. 1, w zakresie zasad i warunków scalenia i podziałów nieruchomości dla nowych działek obowiązuje:

- 1) minimalna powierzchnia działki 1000 m²;
- 2) minimalna szerokość frontu działki 21 m;
- 3) kąt położenia granic bocznych działki w stosunku do pasa drogowego nie mniejszy niż 75° i nie większy niż 115°;
- 4) ustalenia, o których mowa w pkt 1 i 2 nie obowiązują przy wydzielaniu działek pod tereny infrastruktury technicznej (stacje transformatorowe) i drogi wewnętrzne;
- 5) minimalna powierzchnia nowo wydzielanej działki budowlanej – 1000 m².

Rozdział 8.

Ustalenia dla terenów rolnych i zieleni

§ 19. 1. Dla terenów oznaczonych na rysunku planu symbolami 1Z, ustala się przeznaczenie:

- 1) podstawowe: tereny zieleni;
- 2) uzupełniające: urządzenia i sieci infrastruktury technicznej.

2. Dla terenów, o których mowa w ust. 1 obowiązuje zakaz zabudowy budynków.

3. Na terenie, o którym mowa w ust. 1, w zakresie zasad i warunków scalenia i podziałów nieruchomości dla nowych działek:

- 1) obowiązuje powierzchnia działki nie mniejsza niż 800 m²;
- 2) obowiązuje szerokość frontu działki nie mniejsza niż 18 m;

- 3) obowiązuje kąt położenia granic bocznych działki w stosunku do pasa drogowego nie mniejszy niż 75° i nie większy niż 115°;
- 4) dopuszcza się podziały na poszerzenie działek sąsiednich, oznaczonych jako MN.

§ 20. 1. Dla terenu oznaczonego na rysunku planu symbolami: 1R, ustala się przeznaczenie tereny rolnicze.

2. Na terenach, o których mowa w ust. 1 obowiązuje zakaz zabudowy z wyłączeniem inwestycji z zakresu łączności publicznej i sieci i urządzeń infrastruktury technicznej.

Rozdział 9. Ustalenia dla terenów komunikacji

§ 21. 1. Dla terenów oznaczonych na rysunku planu symbolami: 1KD-D, ustala się przeznaczenie: tereny dróg publicznych klasy dojazdowej.

2. Na terenach, o których mowa w ust. 1 w zakresie zagospodarowania terenu i kształtowania ładu przestrzennego obowiązuje:

- 1) szerokość w liniach rozgraniczających: jak na rysunku planu (poszerzenie drogi);
- 2) nakaz stosowania elementów technicznego wyposażenia drogi.

3. Na terenach, o których mowa w ust. 1 w zakresie zagospodarowania terenu i kształtowania ładu przestrzennego dopuszcza się ulicę jednoprzestrzenną.

4. Tereny, o których mowa w ust. 1 wyznacza się do realizacji inwestycji celu publicznego.

§ 22. 1. Dla terenów oznaczonych na rysunku planu symbolami: 1KDW, 2KDW, 3KDW, 4KDW ustala się przeznaczenie - tereny dróg wewnętrznych.

2. Na terenach, o których mowa w ust. 1 w zakresie zagospodarowania terenu i kształtowania ładu przestrzennego obowiązuje:

- 1) szerokość w liniach rozgraniczających: jak na rysunku planu;
- 2) nakaz stosowania elementów technicznego wyposażenia drogi.

3. Na terenach, o których mowa w ust. 1 w zakresie zagospodarowania terenu i kształtowania ładu przestrzennego dopuszcza się ulicę jednoprzestrzenną.

DZIAŁ III. PRZEPISY KOŃCOWE

§ 23. Wykonanie uchwały powierza się Burmistrzowi Nysy.

§ 24. Uchwała wchodzi w życie po upływie 14 dni od dnia ogłoszenia w Dzienniku Urzędowym Województwa Opolskiego.

B U R M I S T R Z

Jolanta Barska

Projekt nie budzi
zastrzeżeń pod względem
formalno-prawnym
RADCA PRAWNY

Aleksandra Markiewicz

INSPEKTOR


NACZELNIK WYDZIAŁU


mgr inż. Sławomir Piwowarczyk

inż. arch. Sławomir Wachała

Id: 2DF57767-CBB7-4FDB-B619-971C5B19449C. Projekt


Strona 7

INSPEKTOR
inż. arch. Sławomir Wachała

NACZELNIK WYDZIAŁU
mgr inż. Sławomir Piwowarczyk

BURMISTRZ
Jolanta Barska

Miejscowy plan zagospodarowania przestrzennego obszaru wiejskiego gminy Nysa obejmującego część wsi Niwnica dla terenów zabudowy mieszkaniowej

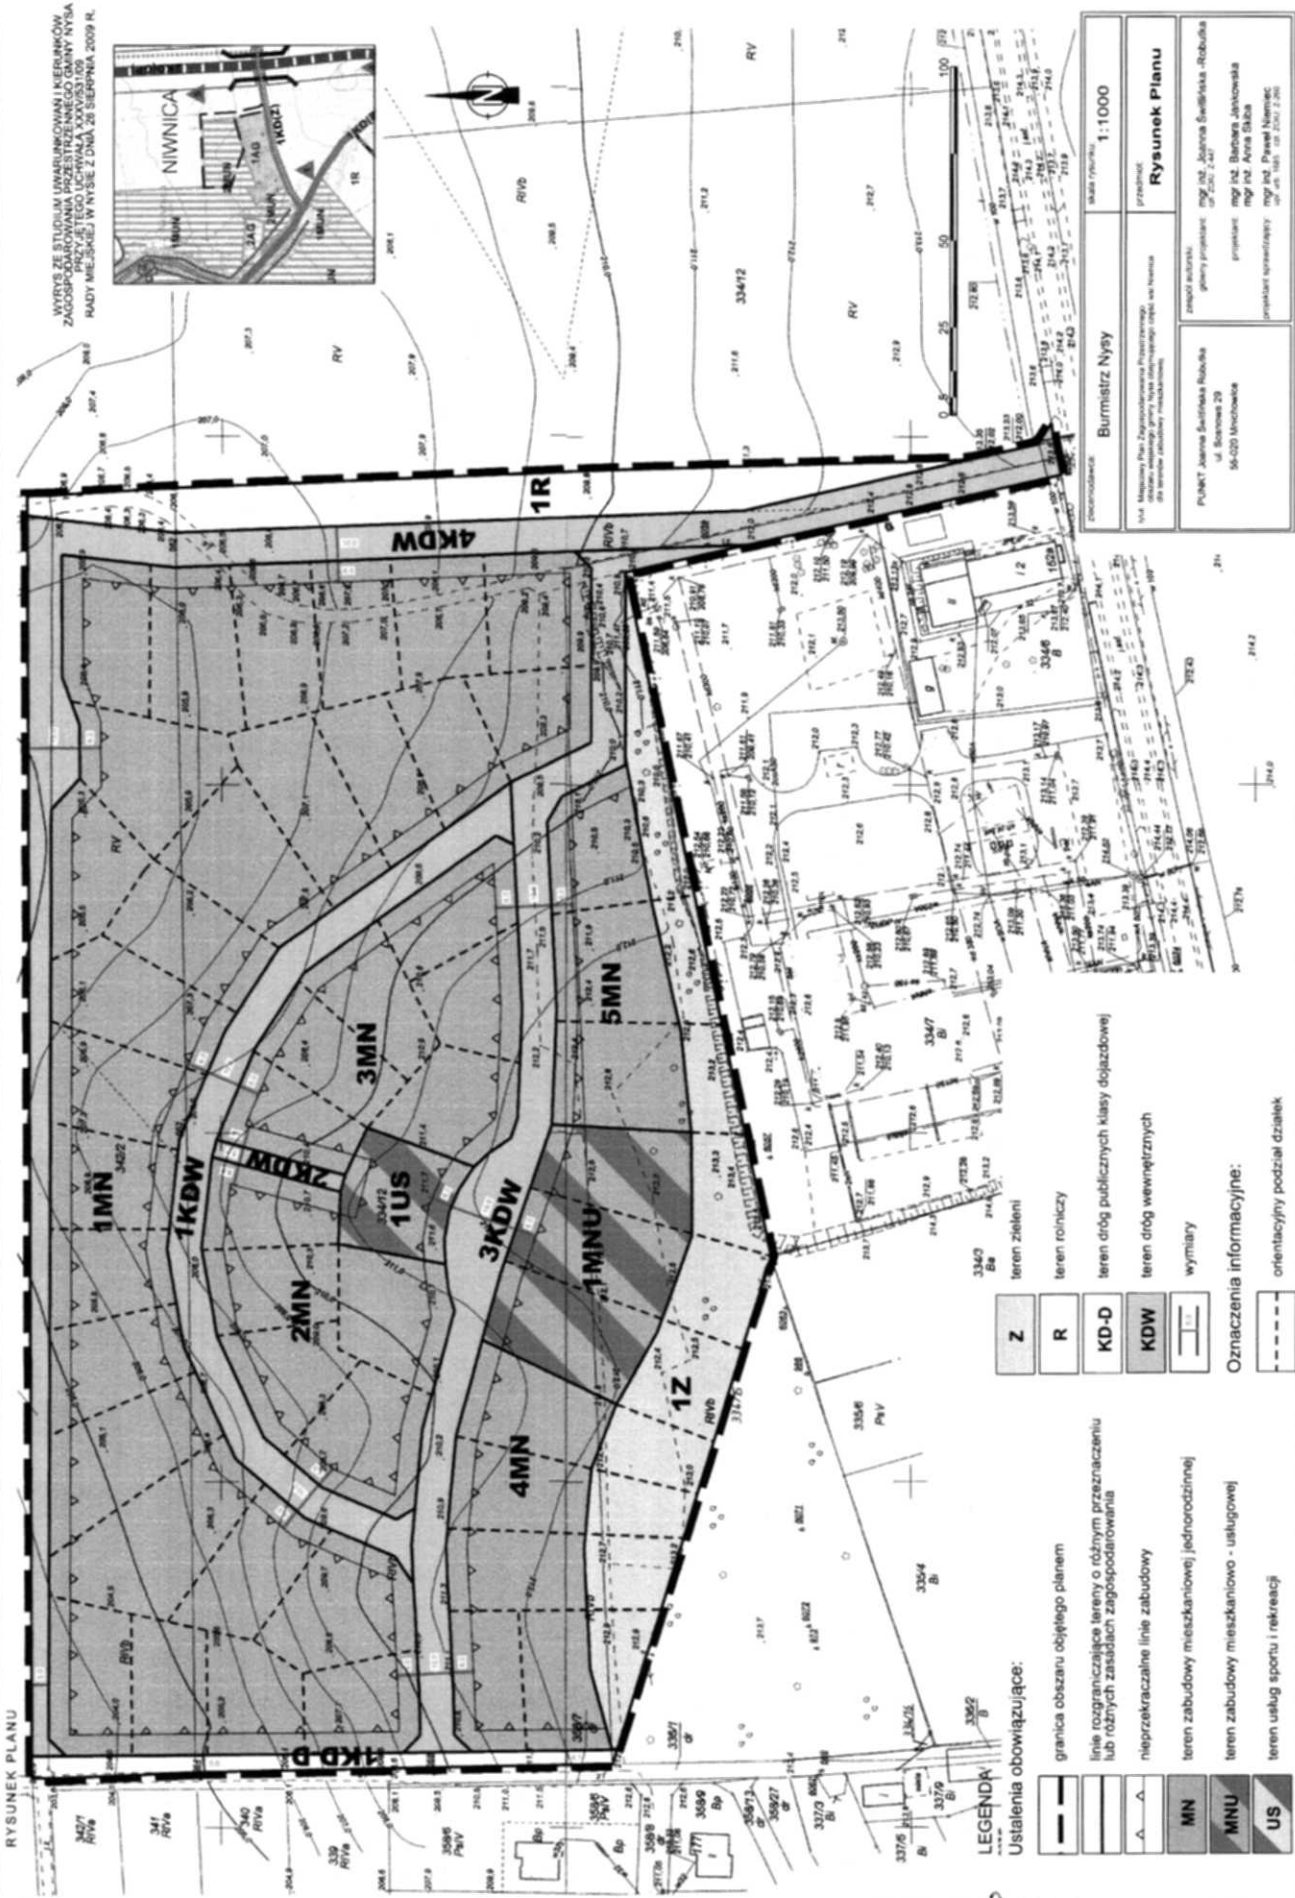

WYWIŁ ZE STUDIUM UMARUNKOWAŃ I KIERUNKÓW ZAGOSPODAROWANIA PRZESTRZENNEGO GMINY NYSA WYKONANEGO W 2009 R. WYKONANE WYKONANIE Z DANA ZA SERPNIEM 2009 R.



- Z** teren zieleni
 - R** teren rolniczy
 - KD-D** teren dróg publicznych klasy dojazdowej
 - KDW** teren dróg wewnętrznych
 - wymiary
- Oznaczenia informacyjne:**
- orientacyjny podział działek

- LEGENDA**
Ustalenia obowiązujące:
- granica obszaru objętego planem
 - linie rozgraniczające tereny o różnym przeznaczeniu lub różnych zasobach zagospodarowania
 - nieprzekraczalne linie zabudowy
 - MN** teren zabudowy mieszkaniowej jednorodzinnej
 - MNU** teren zabudowy mieszkaniowo - usługowej
 - US** teren usług sportu i rekreacji

Burmistrz Nysy		skala rysunku: 1:1000	
Miejski Plan Zagospodarowania Przestrzennego obszaru wiejskiego gminy Nysa obejmującego część wsi Niwnica dla terenów zabudowy mieszkaniowej		Rysunek Planu	
zaprojektował: mgr inż. Jolanta Barska		projektant:	
główny projektant: mgr inż. Barbara Janowska		mgr inż. Anna Śliwa	
projektant sporządzający: mgr inż. Paweł Namiot		mgr inż. 1881 08 2002 2306	
PUNKT Jolanta Świdzińska-Rubik ul. Słowacka 29 54-020 Ustka			

Załącznik Nr 2 do Uchwały Nr

Rady Miejskiej w Nysie

z dnia.....2012 r.

Rozstrzygnięcie o sposobie rozpatrzenia uwag wniesionych do projektu miejscowego planu zagospodarowania przestrzennego obszaru wiejskiego gminy Nysa obejmującego część wsi Niwnica, dla terenów zabudowy mieszkaniowej

Ze względu na brak uwag podlegających rozstrzygnięciu Rada Miejska w Nysie nie dokonuje rozstrzygnięć wynikających z art. 20 ust 1 ustawy z dnia 27 marca 2003 r. o planowaniu i zagospodarowaniu przestrzennym (t. j. Dz. U. z 2012r. poz. 647, z późniejszymi zmianami).

Przewodniczący Rady Miejskiej w Nysie

INSPEKTOR

inż. arch. Sławomir Wąchała

NACZELNIK WYDZIAŁU

mgr inż. Sławomir Piwowarczyk

BURMISTRZ

Jołanta Barska

Załącznik Nr 3 do Uchwały Nr

Rady Miejskiej w Nysie

z dnia.....2012 r.

Rozstrzygnięcie o sposobie realizacji, zapisanych w projekcie miejscowego planu zagospodarowania przestrzennego obszaru wiejskiego gminy Nysa obejmującego część wsi Niwnica, dla terenów zabudowy mieszkaniowej, inwestycji z zakresu infrastruktury technicznej, które należą do zadań własnych gminy oraz zasadach ich finansowania, zgodnie z przepisami o finansach publicznych

Zgodnie z wymogiem art. 20 ust. 1 ustawy z dnia 27 marca 2003r. o planowaniu i zagospodarowaniu przestrzennym (t. j. Dz. U. z 2012r. poz. 647, z późniejszymi zmianami), art. 7 ust. 1 pkt 2 i 3 ustawy z dnia 8 marca 1990r. o samorządzie gminnym (tekst jednolity: Dz. U. z 2001r. Nr 142, poz. 1591 z późniejszymi zmianami) oraz art. 216 ust. 2 pkt 1 ustawy z dnia 27 sierpnia 2009r. o finansach publicznych (Dz. U. Nr 157, poz. 1240 z późniejszymi zmianami) Rada Miejska w Nysie rozstrzyga co następuje:

1. Sposób realizacji zapisanych w miejscowym planie zagospodarowania przestrzennego obszaru wiejskiego gminy Nysa obejmującego część wsi Niwnica, dla terenów zabudowy mieszkaniowej zadań z zakresu infrastruktury technicznej, które należą do zadań własnych gminy:

1.1. Zadania własne gminy.

Zadania własne gminy obejmują projektowane drogi publiczne i drogi poszerzane oznaczone symbolami KDD, o parametrach określonych w planie wraz z infrastrukturą obejmującą wodociąg, kanalizację deszczową, kanalizację sanitarną.

1.2 Sposób realizacji.

Realizacja ww. zadań własnych gminy odbywać się będzie poprzez tryb zamówień publicznych. Zadania te powinny być uwzględnione w wieloletnim planie inwestycyjnym i wprowadzone do wieloletniego planu finansowego.

2. Zasady finansowania zapisanych w planie inwestycji z zakresu infrastruktury technicznej, które należą do zadań własnych gminy - zgodnie z przepisami o finansach publicznych.

Źródłem finansowania zadań określonych w pkt 1.1 będą:

- dochody własne,
- dotacje,
- kredyty, pożyczki preferencyjne,
- środki pomocowe UE.

Przewodniczący Rady Miejskiej w Nysie

INSPEKTOR
inż. arch. Sławomir Wąchala

NACZELNIK WYDZIAŁU
mgr inż. Sławomir Piwowarczyk

BURMISTRZ
Jolanta Barska