

3.17

**Uchwała Nr/13
Rady Miejskiej w Nysie
z dnia 2013r.**

w sprawie zbycia nieruchomości gminnej w drodze przetargu

Na podstawie art. 18 ust. 2 pkt 9 lit. a ustawy z dnia 8 marca 1990r. o samorządzie gminnym (Dz. U. z 2013r. poz. 594 i 645) oraz art. 25, 35, 37 ust. 1, art. 39, art. 40 ust. 1 pkt 1 i art. 67 ust. 1 i 2 ustawy z dnia 21 sierpnia 1997r. o gospodarce nieruchomościami (Dz. U. z 2010r. Nr 102, poz. 651, Nr 106, poz. 675, Nr 143 poz. 963, Nr 155 poz. 1043, Nr 197 poz. 1307, Nr 200 poz. 1323, z 2011r. Nr 64 poz. 341, Nr 106 poz. 622, Nr 115 poz. 673, Nr 129 poz. 732, Nr 130 poz. 762, Nr 135 poz. 789, Nr 163 poz. 981, Nr 187 poz. 1110, Nr 224 poz. 1337, z 2012r. poz. 908, 951, 1256, 1429 i 1529, z 2013r. poz. 829) Rada Miejska w Nysie uchwała, co następuje:

§ 1

Wyrazić zgodę na sprzedaż, w drodze przetargu nieograniczonego, nieruchomości gminnej, obejmującej wolny lokal użytkowy – garaż nr 40 sektor B, o powierzchni użytkowej **15,81 m²**, położony na parterze budynku garażowego (zespół garaży) w Nysie przy **ul. Wyspiańskiego** wraz z przynależnym udziałem w prawie użytkowania wieczystego gruntu (działka nr 19/6 km. 26) i w częściach wspólnych budynku.

§ 2

Uchwała stanowi podstawę do sporządzenia przez Burmistrza wykazu nieruchomości gminnej przeznaczonej do sprzedaży.

§ 3

Uchwała podlega ogłoszeniu w prasie lokalnej oraz na tablicy ogłoszeń w siedzibie Urzędu Miejskiego w Nysie ul. Kolejowa 15.

§ 4

Wykonanie uchwały powierza się Burmistrzowi Nysy.

§ 5


Uchwała wchodzi w życie z dniem podjęcia

B U R M I S T R Z

Jolanta Barska
Jolanta Barska

Projekt nie budzi
zastrzeżeń pod względem
formalno-prawnym
RADCA PRAWNY
Aleksandra Markiewicz
Aleksandra Markiewicz

Naczelnik Wydziału
mgr Andrzej Rosa
mgr Andrzej Rosa

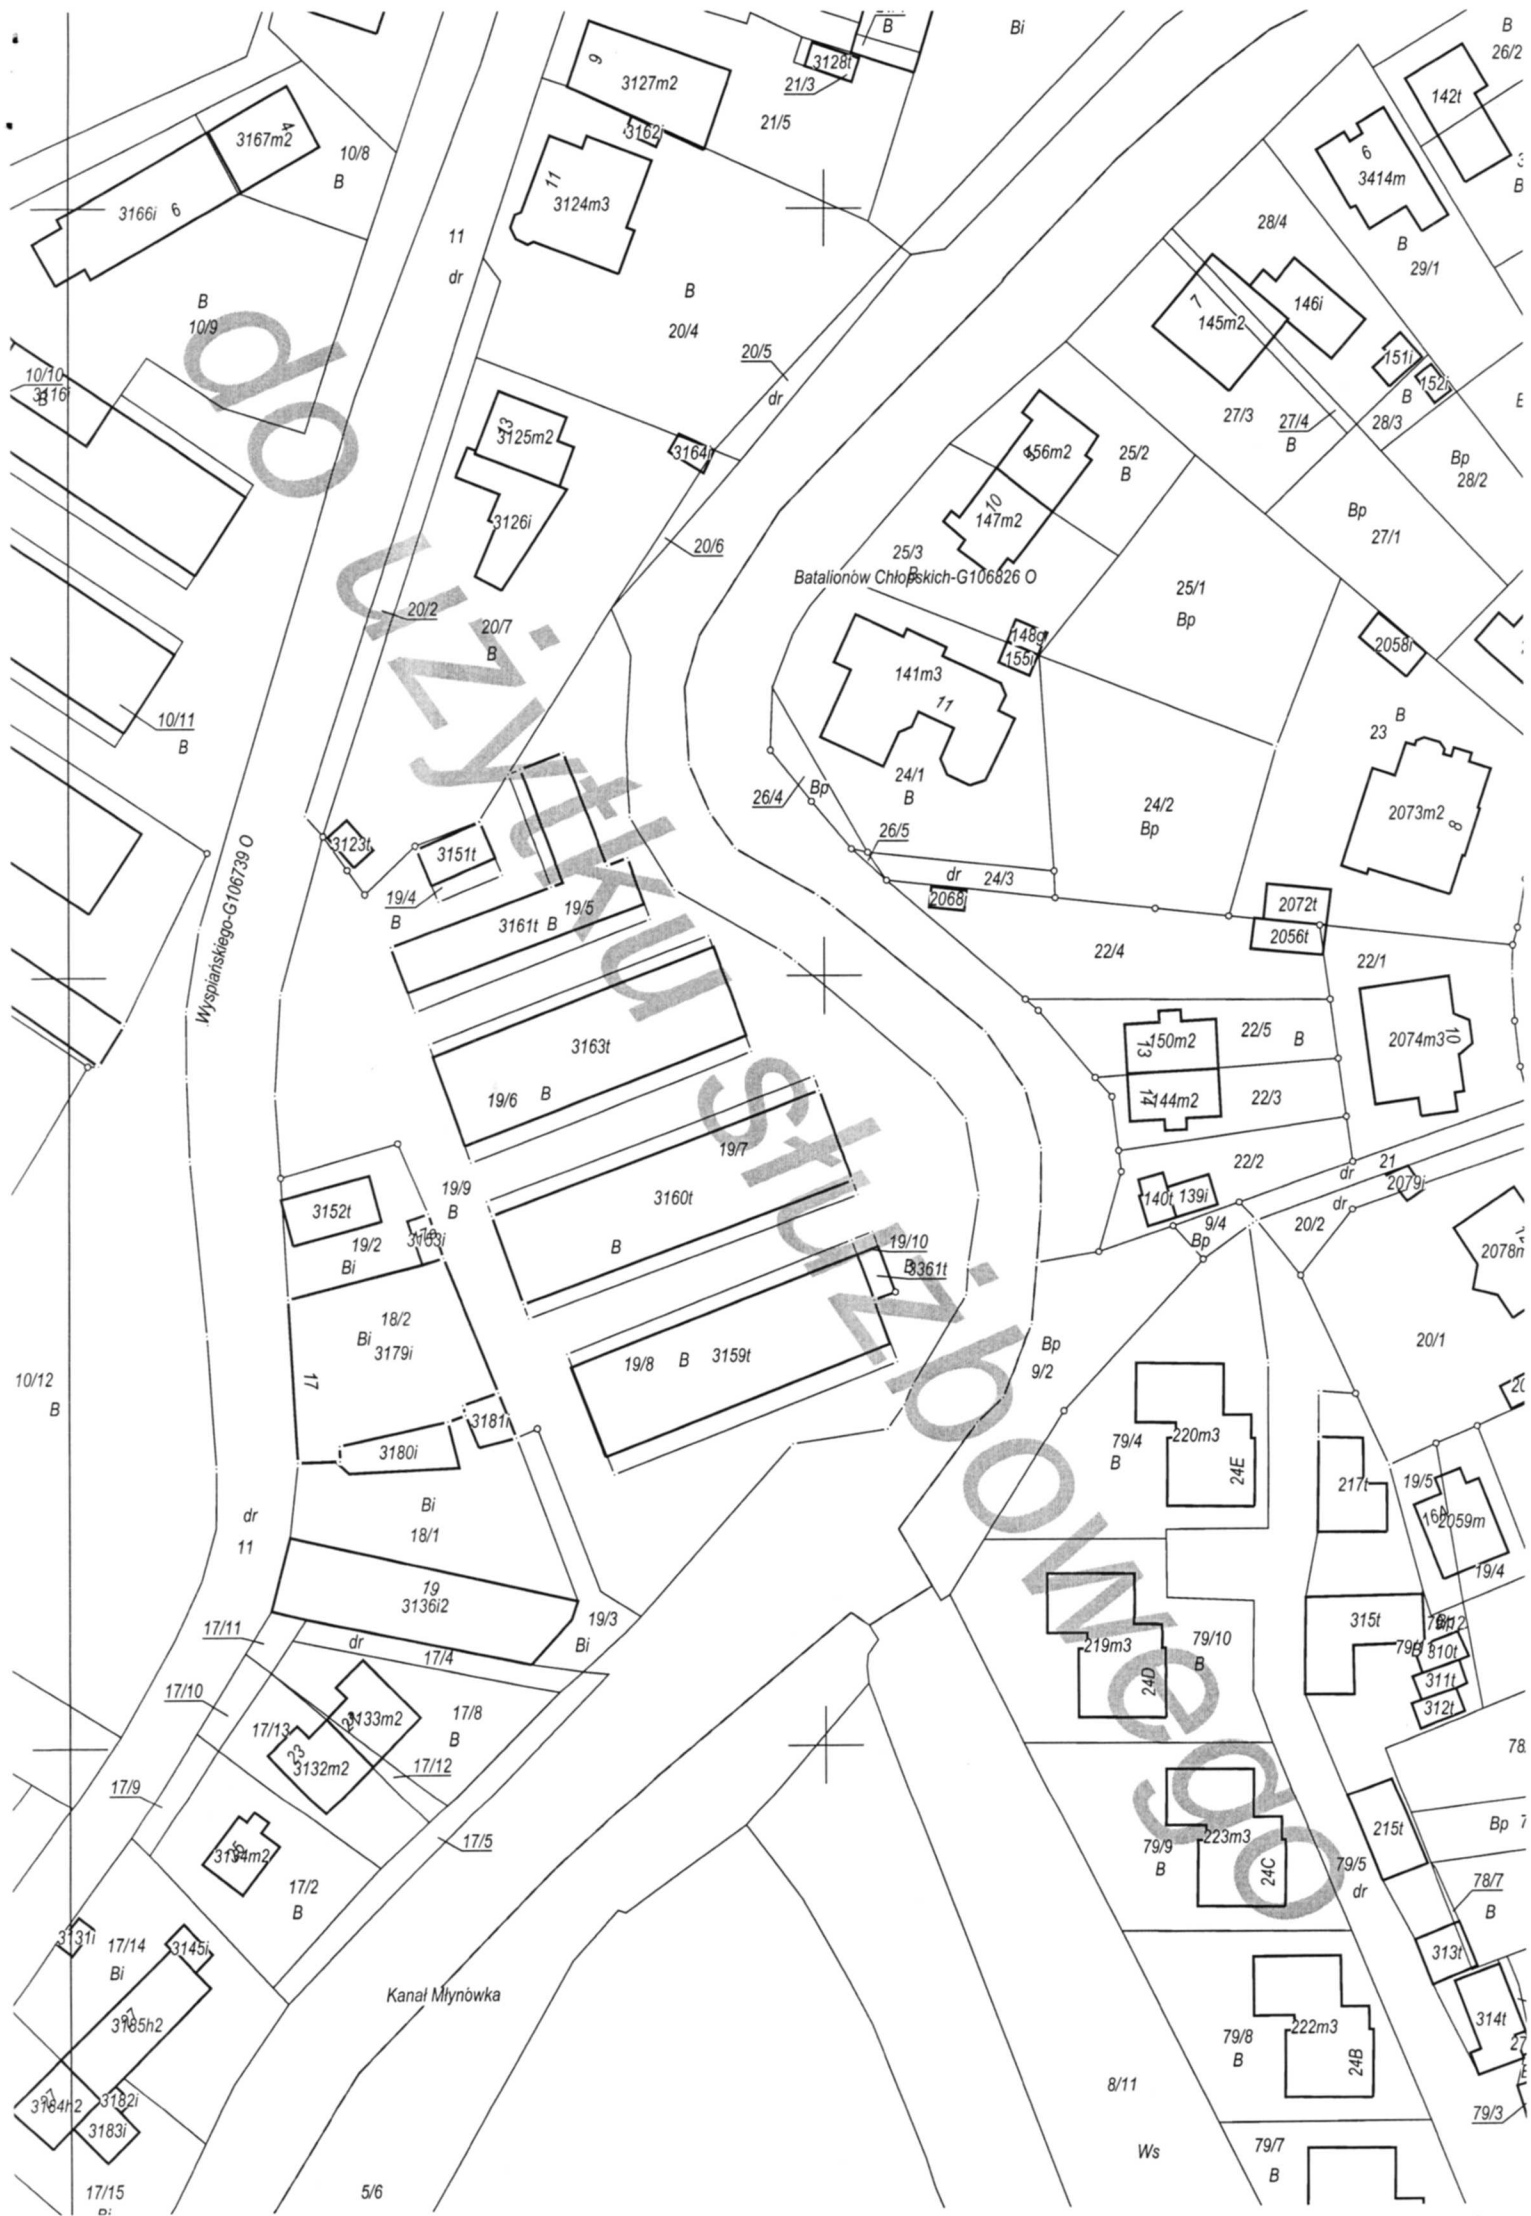

Wyspińskiego-G106739 O

Batalionów Chłopskich-G106826 O

Kanał Młynówka

3167m² 10/8 B
 3166i 6
 10/10 3176
 10/11 B
 3127m² 21/5
 3124m³ 11
 3162i
 21/3
 3128t
 21/5
 142t
 3414m
 29/1
 146i
 145m² 28/4
 151i
 152i
 28/3
 27/3
 27/4 B
 28/3
 Bp 28/2
 Bp 27/1
 2058t
 23 B
 2073m²
 25/3
 456m² 25/2 B
 147m² 10
 25/1 Bp
 25/1
 148g
 145g
 26/4 Bp
 24/1 B
 26/5
 24/2 Bp
 24/3
 2068t
 2072t
 2056t
 22/4
 22/1
 150m² 22/5 B
 2074m³
 44m² 22/3
 22/2
 140t 139i
 9/4 Bp
 20/2
 2079i
 2078n
 20/1
 10/12 B
 3123t
 3151t
 19/4 B
 3161t B 19/5
 3163t
 19/6 B
 19/7
 3160t
 19/8 B 3159t
 19/9 B
 3152t
 19/2 Bi
 18/2 Bi 3179i
 3180i
 3181i
 Bi 18/1
 19
 3136i2
 19/3 Bi
 17/11
 dr 11
 17/10
 17/13
 3133m² 17/8 B
 3132m² 17/12
 17/9
 3134m² 17/2 B
 17/5
 79/4 B
 220m³ 24E
 217t
 19/5
 162059m
 19/4
 315t
 79/10 B
 219m³ 24D
 79/9 B
 223m³ 24C
 79/5 dr
 215t Bp 7
 78/7 B
 313t
 314t
 78
 79/8 B
 222m³ 24B
 8/11
 79/7 B
 79/9
 79/3
 Ws