

RADA MIEJSKA

w Nysie

ul. Kolejowa 15
48-300 Nysa

Uchwała Nr XXXV/524/13 Rady Miejskiej w Nysie z dnia 5 czerwca 2013 r.

w sprawie przystąpienia do sporządzenia miejscowego planu zagospodarowania przestrzennego obejmującego część miasta Nysy w rejonie ulicy Orłąt Lwowskich.

Na podstawie art. 18 ust. 2 pkt 15 ustawy z dnia 8 marca 1990r o samorządzie gminnym (Dz. U. z 2001r. Nr 142, poz. 1591, z 2002r. Nr 23 poz.220, Nr 62 poz. 558, Nr 113, poz. 984, Nr 214 poz. 1806, Nr 153 poz. 1271, Nr 214 poz. 1806 z 2003r. Nr 80 poz. 717, Nr 162 poz. 1568 z 2004r. Nr 102 poz. 1055, Nr 116 poz. 1203 z 2005r. Nr 172 poz. 1441, Nr 175 poz. 1457 z 2006r. Nr 17 poz. 128, Nr 181 poz. 1337 z 2007r. Nr 48 poz. 327, Nr 138 poz. 974, Nr 173 poz. 1218, z 2008r. Nr 180 poz. 1111, Nr 223 poz. 1458, z 2009r Nr 52 poz. 420 i Nr 157, poz. 1241, z 2010 r. Nr 28 poz. 142 i 146, Nr 40, poz.230, Nr 106 poz. 675, z 2011r. Nr 21, poz. 113, Nr 117, poz. 679, Nr 134, Poz. 777, Nr 149, poz. 887, Nr 217, poz.1281, Nr 149, poz. 887, z 2012 r. poz. 567, z 2013 r. poz. 153) oraz art. 14 ust. 1 i 2 ustawy z dnia 27 marca 2003r. o planowaniu i zagospodarowaniu przestrzennym (Dz. U. z 2012r. poz. 647, poz. 951, poz. 1445, z 2013r. poz. 21) Rada Miejska w Nysie uchwała co następuje:

§ 1

1. Przystępuje się do sporządzenia miejscowego planu zagospodarowania przestrzennego obejmującego część miasta Nysy w rejonie ulicy Orłąt Lwowskich.
2. Granice obszaru objętego projektem planu określono na załączniku graficznym stanowiącym integralną część niniejszej uchwały.

§ 2

Wykonanie uchwały powierza się Burmistrzowi Nysy.

§ 3


Uchwała wchodzi w życie z dniem podjęcia.

PRZEWODNICZĄCY RADY



Feliks Kamienik

Załącznik graficzny nr 1 do Uchwały
Nr XXXV/524/13 Rady Miejskiej w Nysie
z dnia 5 czerwca 2013 r.

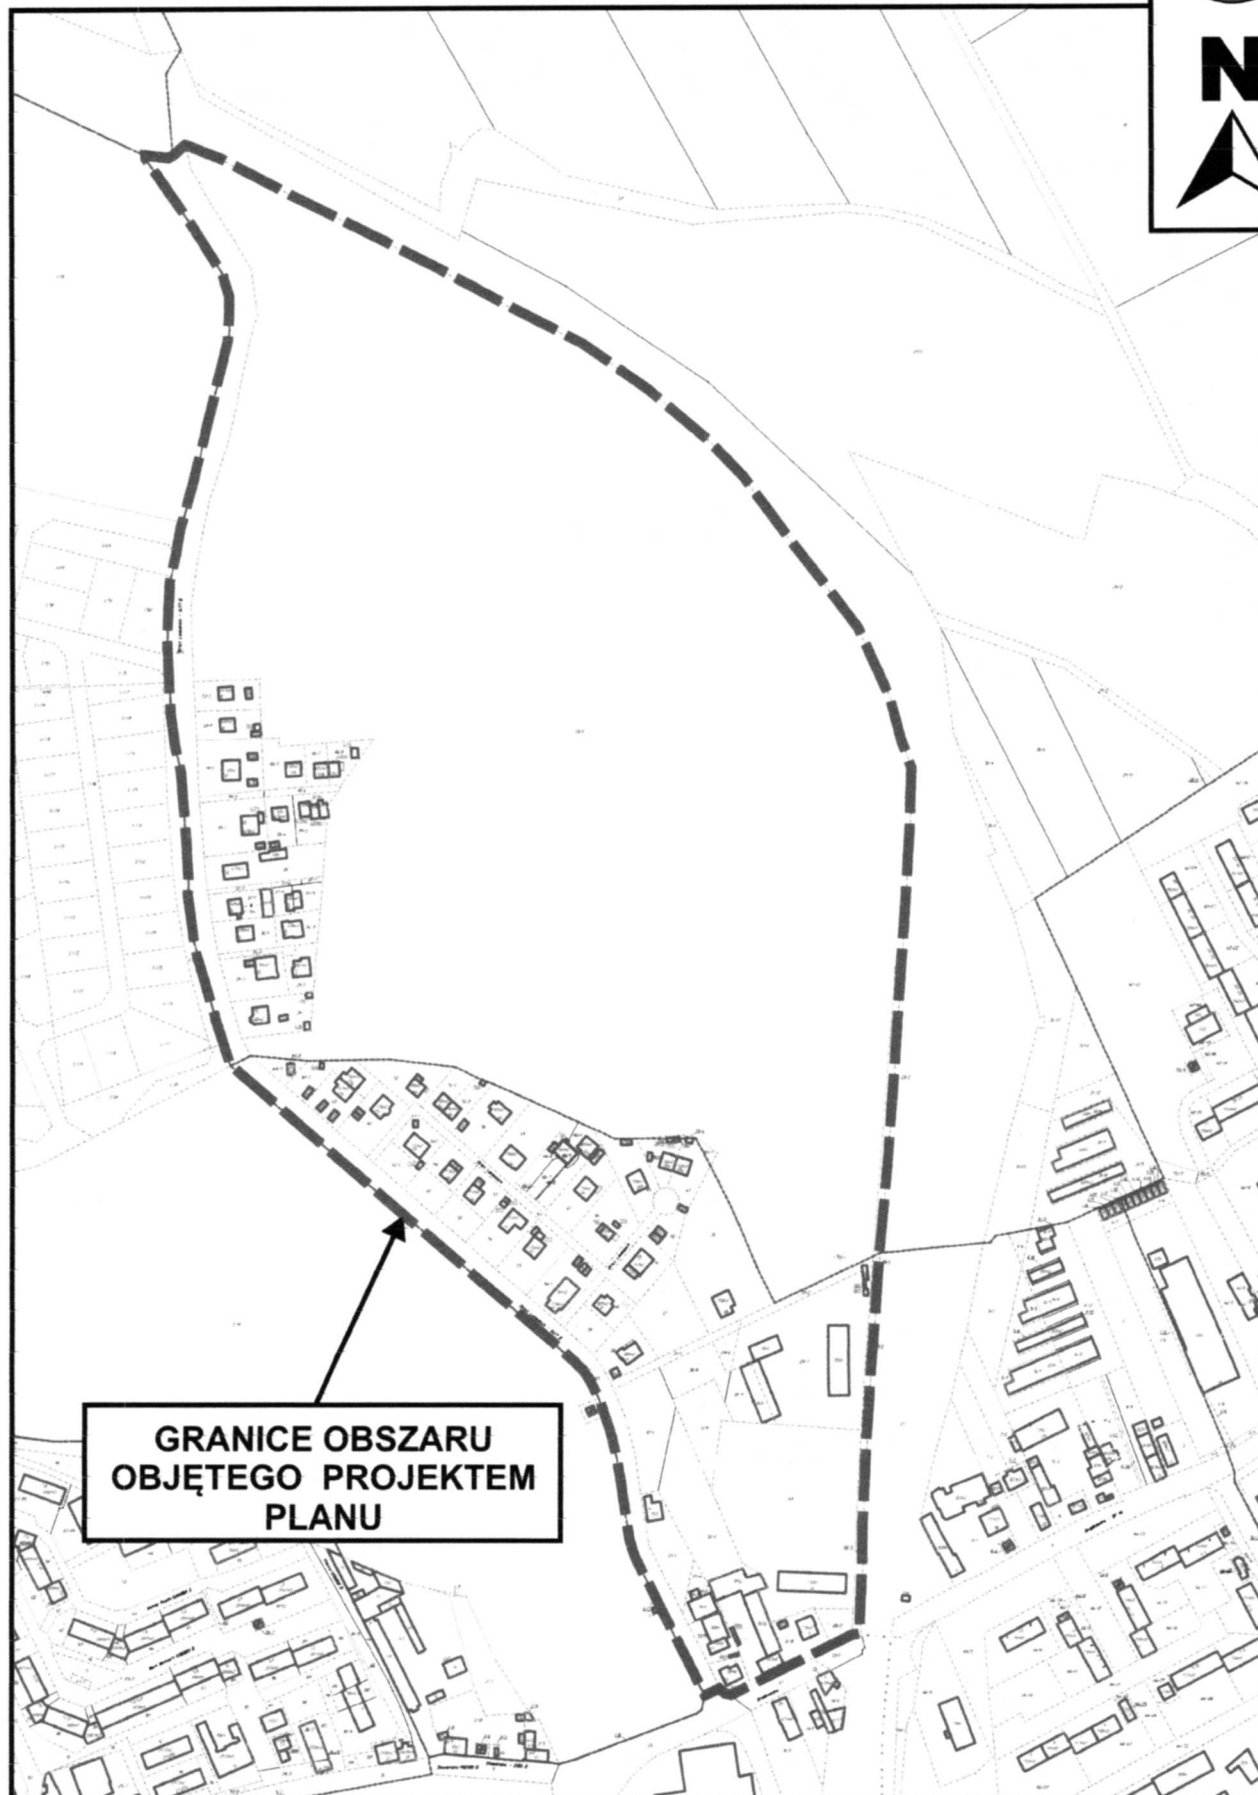

**GRANICE OBSZARU
OBJĘTEGO PROJEKTEM
PLANU**

PRZEWODNICZĄCY RADY

Feliks Kamiński