

**Uchwała Nr XIX/309/12  
Rady Miejskiej w Nysie  
z dnia 19 kwietnia 2012r.**

**w sprawie przystąpienia do sporządzenia zmiany miejscowego planu zagospodarowania przestrzennego obszaru miejskiego gminy Nysa w rejonie ulic Piłsudskiego w Nysie zatwierdzonego uchwałą Nr LXI/786/2002 Rady Miejskiej w Nysie z dnia 27 sierpnia 2002r.**

Na podstawie art. 18 ust. 2 pkt 15 ustawy z dnia 8 marca 1990r o samorządzie gminnym (Dz. U. z 2001r. Nr 142, poz. 1591, z 2002r. Nr 23 poz.220, Nr 62 poz. 558, Nr 113, poz. 984, Nr 214 poz. 1806, Nr 153 poz. 1271, Nr 214 poz. 1806 z 2003r. Nr 80 poz. 717, Nr 162 poz. 1568 z 2004r. Nr 102 poz. 1055, Nr 116 poz. 1203 z 2005r. Nr 172 poz. 1441, Nr 175 poz. 1457 z 2006r. Nr 17 poz. 128, Nr 181 poz. 1337 z 2007r. Nr 48 poz. 327, Nr 138 poz. 974, Nr 173 poz. 1218, z 2008r. Nr 180 poz. 1111, Nr 223 poz. 1458, z 2009r Nr 52 poz. 420 i Nr 157, poz. 1241, z 2010 r. Nr 28 poz. 142 i 146, Nr 40, poz.230, Nr 106 poz. 675, z 2011r. Nr 21, poz. 113, Nr 117, poz. 679, Nr 134, Poz. 777, Nr 149, poz. 887 Nr 217, poz.1281) oraz art. 14 ust. 1, 2, 4 w związku z art. 27 ustawy z dnia 27 marca 2003r. o planowaniu i zagospodarowaniu przestrzennym (Dz. U. Nr 80 poz. 717, z 2004r. Nr 6 poz. 41, Nr 141 poz. 1492, z 2005 r. Nr 113 poz. 954, Nr 130 poz.1087, z 2006 r. Nr 45 poz.319, Nr 225 poz. 1635, z 2007 r. Nr 127, poz.880, z 2008r.Nr 199 poz. 1227, Nr 201 poz. 1237, Nr 220 poz. 1413, z 2010 r. Nr 24, poz. 124, Nr 75, poz. 474, Nr 106, poz. 675, Nr 119, poz. 804, Nr 130, poz. 871, Nr 149, poz. 996, Nr 155, poz. 1043, z 2011r. Nr 32, poz. 159, Nr 153, poz. 901) Rada Miejska w Nysie uchwała co następuje:

§ 1

1. Przystępuje się do sporządzenia zmiany miejscowego planu zagospodarowania przestrzennego obszaru miejskiego gminy Nysa w rejonie ulic Piłsudskiego w Nysie zatwierdzonego uchwałą Nr LXI/786/2002 Rady Miejskiej w Nysie z dnia 27 sierpnia 2002r. ogłoszonego w Dzienniku Urzędowym Województwa Opolskiego Nr 102 poz. 1334 z dnia 9 października 2002r.

2. Przedmiotem zmiany planu jest wprowadzenie zmian ustaleń dla terenu oznaczonego w obowiązującym miejscowym planie zagospodarowania przestrzennego symbolem D72gKSu.

3. Granice obszaru objętego zmianą planu określono na załączniku graficznym stanowiącym integralną część niniejszej uchwały.

§ 2


Wykonanie uchwały powierza się Burmistrzowi Nysy.

§ 3

Uchwała wchodzi w życie z dniem podjęcia.

PRZEWODNICZĄCY RADY  
  
Feliks Kamienik

Załącznik graficzny nr 1 do Uchwały  
Nr XIX/309/12 Rady Miejskiej w Nysie  
z dnia 19 kwietnia 2012r.

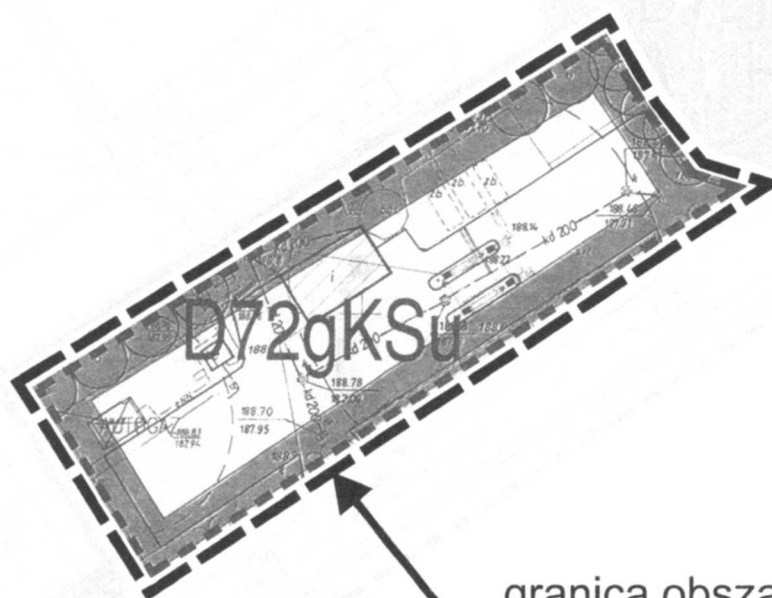

granica obszaru  
objętego zmianą planu

skala 1:1000

PRZEWODNICZĄCY RADY  
*Feliks Kamienik*