

- projekt -

**Uchwała Nr ...../13  
Rady Miejskiej w Nysie  
z dnia ..... 2013r.**

**w sprawie częściowego rozwiązania umowy użytkowania  
wieczystego nieruchomości stanowiącej własność Gminy Nysa.**

Na podstawie art.18 ust.2 pkt.9 lit a ustawy z dnia 8 marca 1990r. o samorządzie gminnym (Dz. U. z 2001r. Nr 142 poz.1591, z 2002r. Nr 23 poz.220, Nr 62 poz.558, Nr 113 poz.984, Nr 153 poz.1271, Nr 214 poz.1806, z 2003r. Nr 80 poz.717, z 2004r. Nr 102 poz.1055, Nr 116 poz.1203, Nr 167 poz.1759, z 2005r. Nr 172 poz.1441, Nr 175 poz.1457, z 2006r. Nr 17 poz.128, Nr 181 poz.1337, z 2007r. Nr 48 poz. 327, Nr 138 poz.974, Nr 173 poz. 1218, z 2009r. Nr 52 poz. 420, Nr 157 poz.1241, z 2010r. Nr 28 poz. 142 i 146, Nr 40 poz. 230, Nr 106 poz. 675, z 2011r. Nr 21 poz.113, Nr 117 poz. 679, Nr 134 poz. 777, Nr 149 poz.887, Nr 217 poz. 1281, z 2012r. poz.567) oraz art. 33 ust.1 i 2 ustawy z dnia 21 sierpnia 1997r. o gospodarce nieruchomościami (Dz. U. z 2010r. Nr 102 poz. 651, Nr 106 poz. 675, Nr 143 poz. 963, Nr 155 poz. 1043, Nr 197 poz. 1307, Nr 200 poz. 1323, z 2011r. Nr 64 poz. 341, Nr 106 poz. 622, Nr 115 poz. 673, Nr 129 poz.732, Nr 130 poz. 762, Nr 135 poz. 789, Nr 163 poz. 981, Nr 187 poz. 1110, Nr 224 poz. 1337, z 2012r. poz. 908, 951, 1256, 1429 i 1529) Rada Miejska uchwała co następuje:

**§ 1**

Wyrazić zgodę na częściowe rozwiązanie umowy użytkowania wieczystego gruntów, zawartej pomiędzy Gminą Nysa a Polskim Związkiem Działkowców z/s w Warszawie, w części dotyczącej nieruchomości gruntowej niezabudowanej, oznaczonej jako działka nr 210/12 k.m.3 o powierzchni 0,0027 ha, położonej w Goświnowicach.

**§ 2**

Wykonanie uchwały powierza się Burmistrzowi Nysy.

**§ 3**


Uchwała wchodzi w życie z dniem podjęcia.

BURMISTRZ  
*Jolanta Barska*  
Jolanta Barska

Projekt nie budzi  
zastężeń pod względem  
formalno - prawnym  
RADCA PRAWNY  
*Aleksandra Markiewicz*  
Aleksandra Markiewicz

Naczelnik Wydziału  
*mgr Andrzej Rosa*  
mgr Andrzej Rosa

Ł-ca BURMISTRZA  
*mgr inż. Piotr Walach*  
mgr inż. Piotr Walach

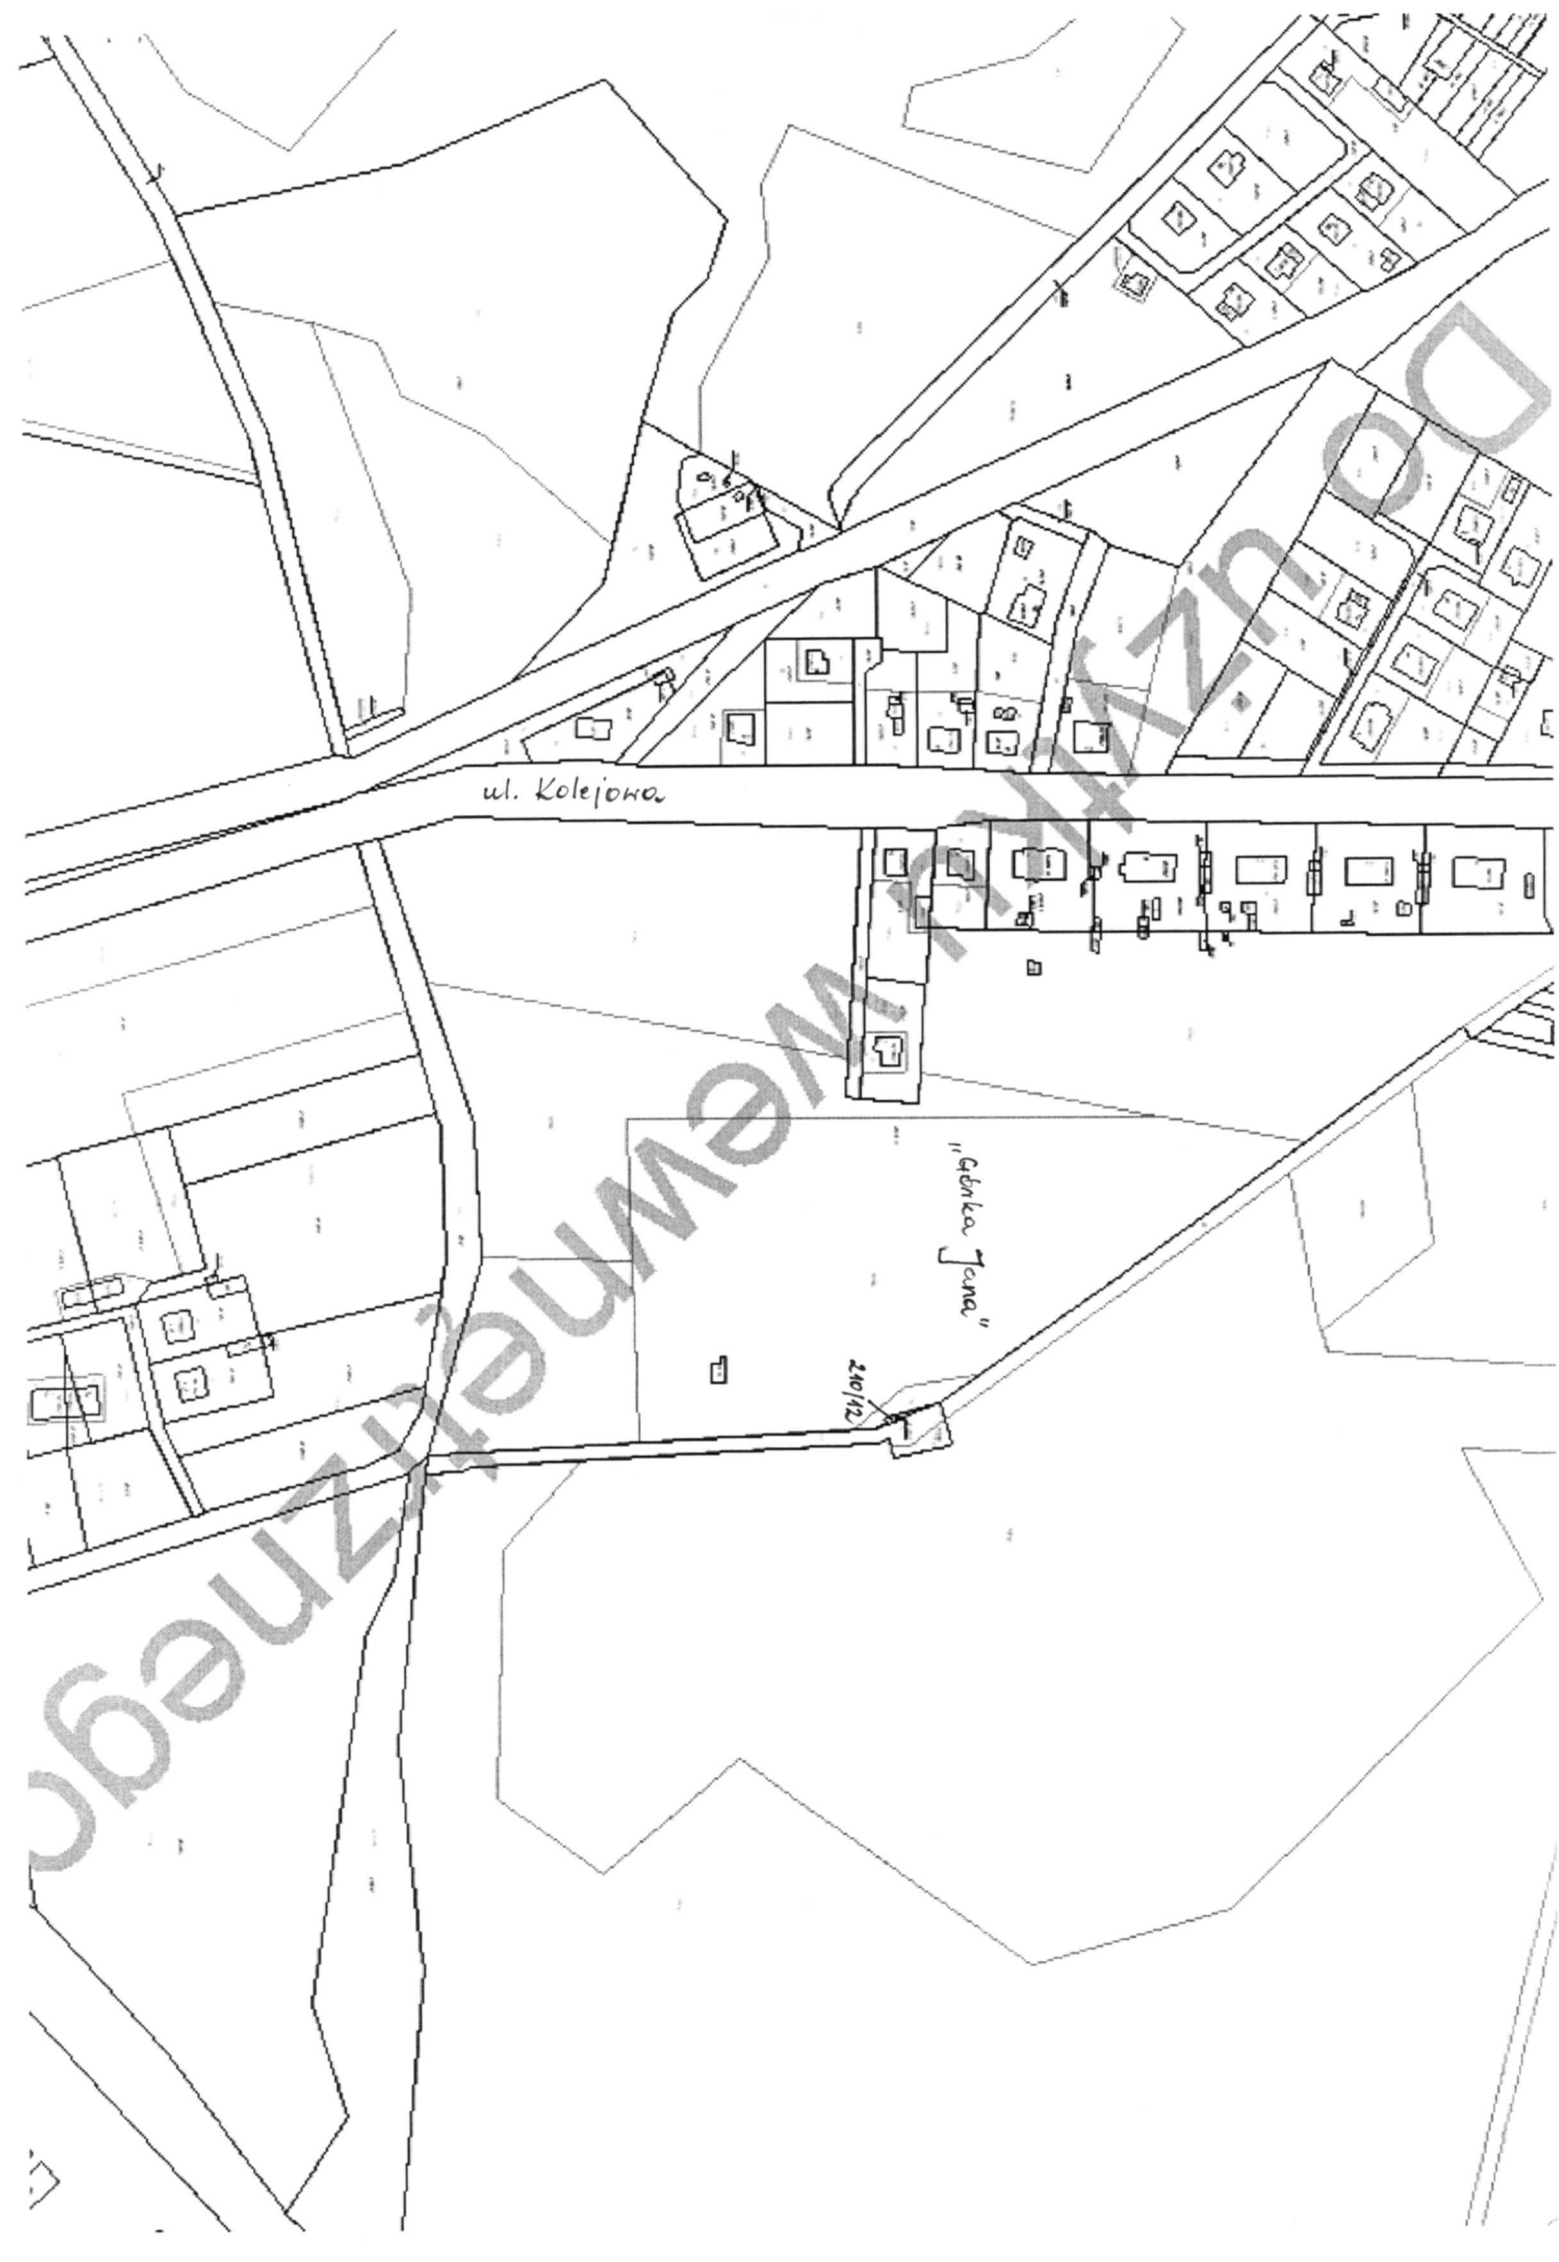

ul. Kolejowa

"Fabryka Tama"

210/12