

**UCHWAŁA NR XXXIII/519/17**  
**RADY MIEJSKIEJ W NYSIE**

z dnia 7 marca 2017 r.

**w sprawie przystąpienia do sporządzenia miejscowego planu zagospodarowania przestrzennego linii elektroenergetycznej 110 kV GPZ Hajduki – GPZ Tułowice na obszarze gminy Nysa**

Na podstawie art. 18 ust. 2 pkt 15 ustawy z dnia 8 marca 1990 r. o samorządzie gminnym (Dz. U. z 2016 r. poz. 446 i 1579) oraz art. 14 ust. 1 i 2 ustawy z dnia 27 marca 2003 r. o planowaniu i zagospodarowaniu przestrzennym (Dz. U. z 2016 r. poz. 778, 904, 961, 1250 i 1579) Rada Miejska w Nysie uchwala co następuje:

§ 1. 1. Przystępuje się do sporządzenia miejscowego planu zagospodarowania przestrzennego linii elektroenergetycznej 110 kV GPZ Hajduki – GPZ Tułowice na terenie gminy Nysa.

2. Granice obszaru objętego projektem planu określono na załączniku graficznym podzielonym na arkusze A, B, C i D, stanowiącym integralną część niniejszej uchwały.

§ 2. Wykonanie uchwały powierza się Burmistrzowi Nysy.

§ 3. Uchwała wchodzi w życie z dniem podjęcia.


PRZEWODNICZĄCY  
RADY

**Paweł Nakoneczny**

**SKALA**  
**1:10 000**  
**ARKUSZ - A**




Załącznik do Uchwały Nr XXXIII/519/17  
Rady Miejskiej w Nysie  
z dnia 7 marca 2017 r.

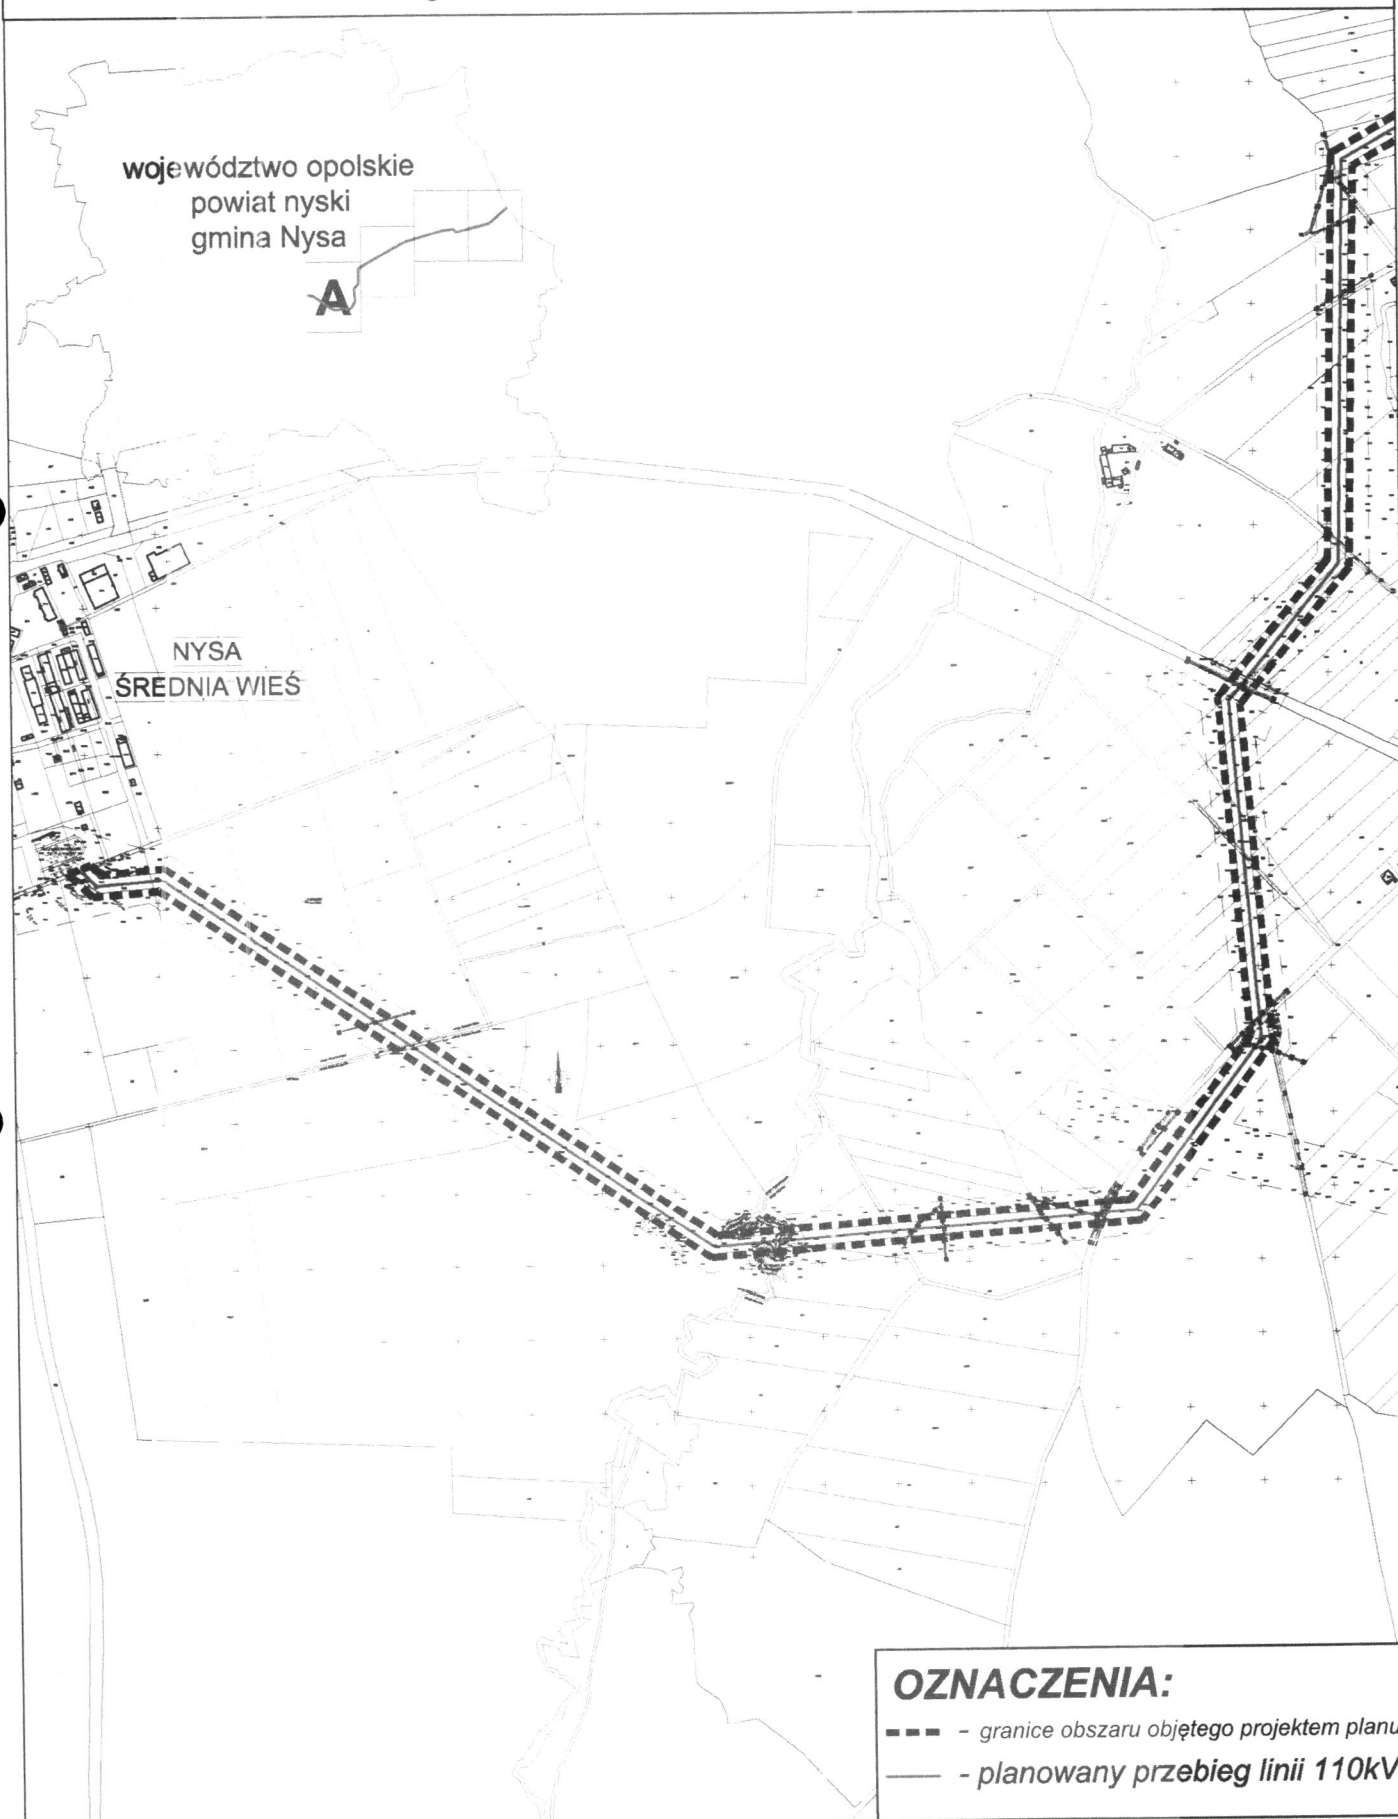



**SKALA**  
**1:10 000**

**ARKUSZ - B**

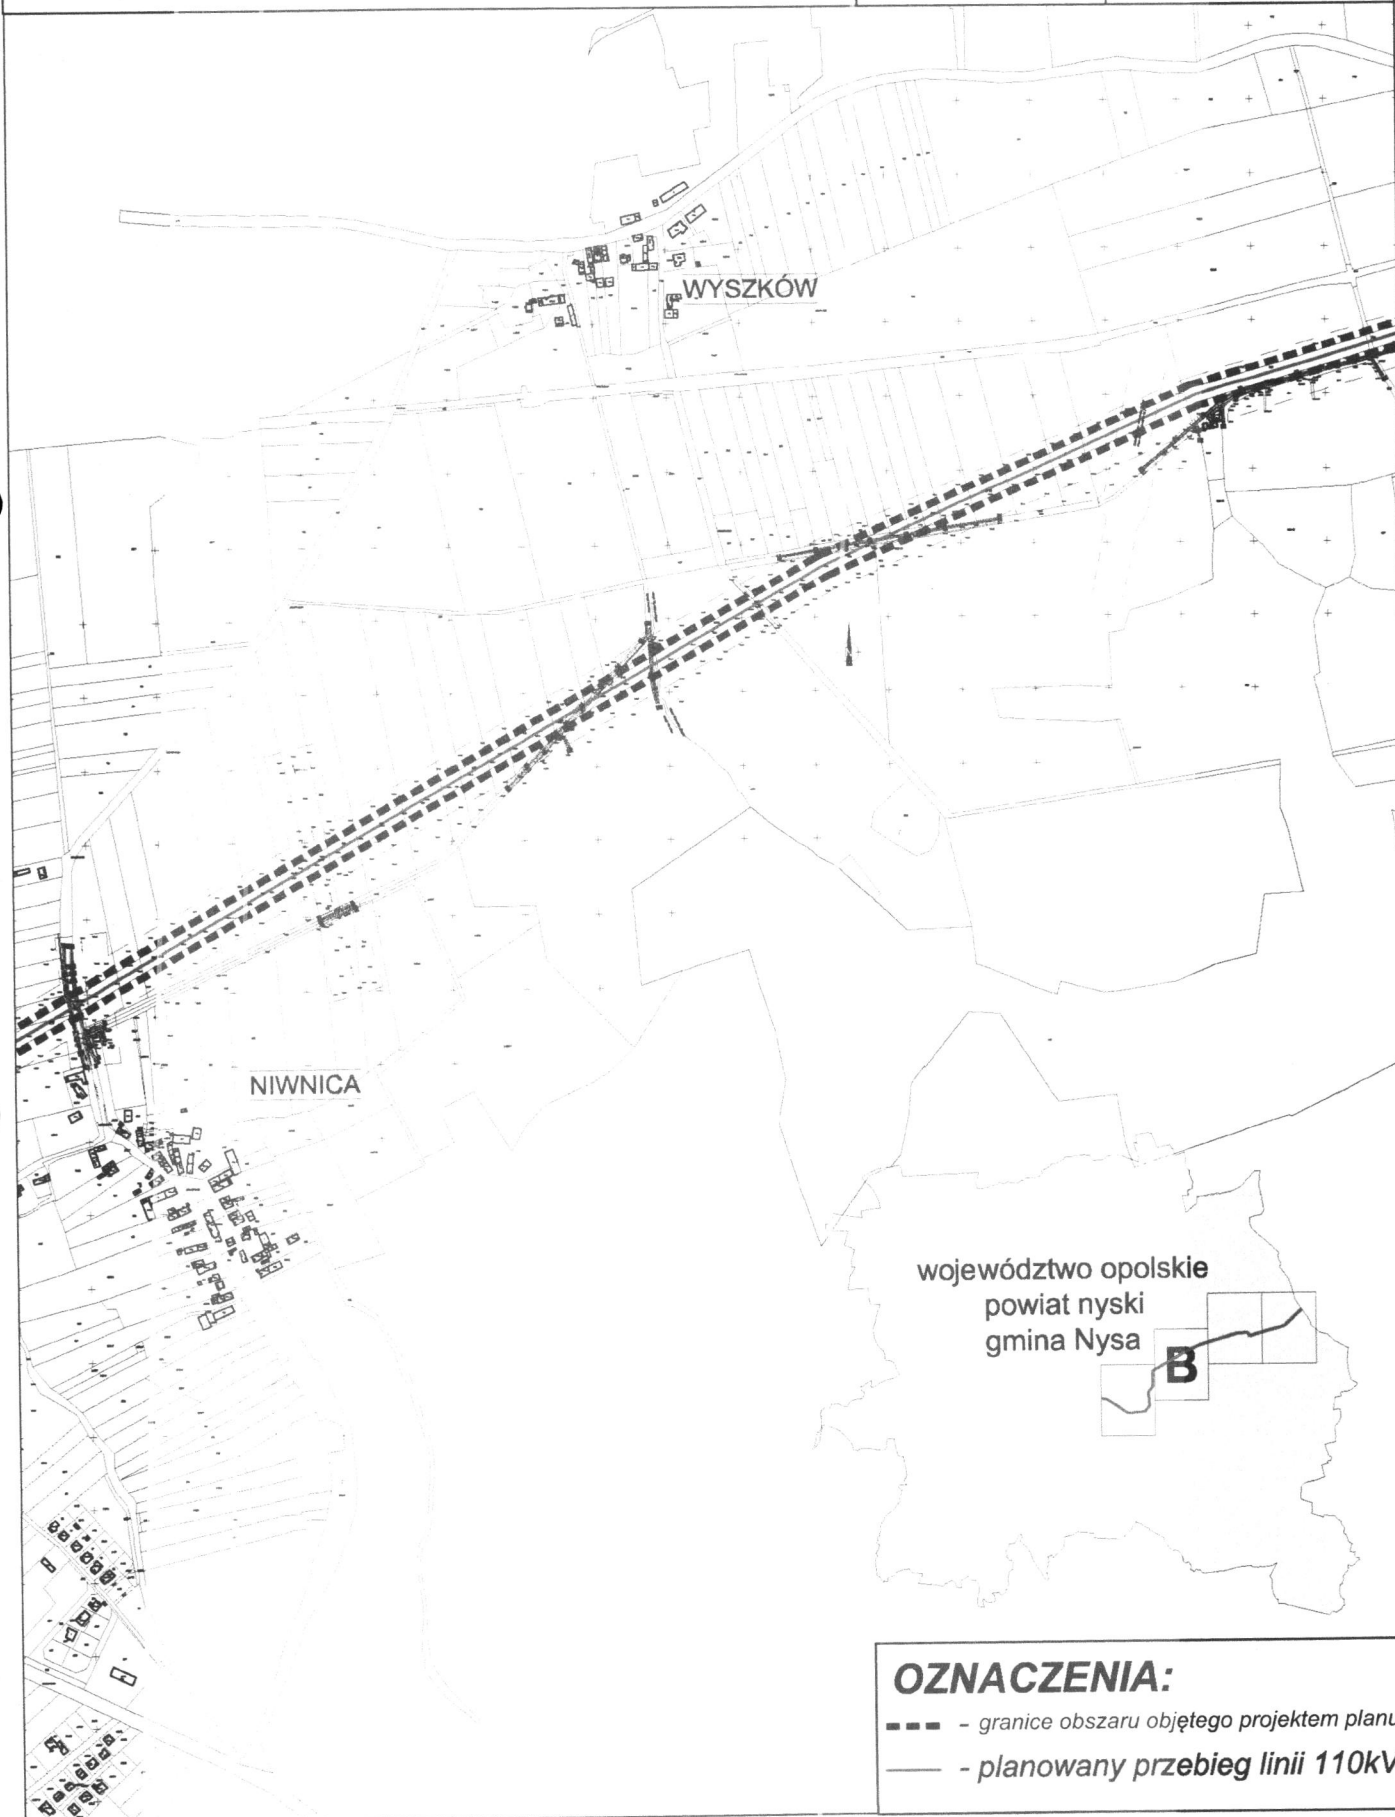

województwo opolskie  
powiat nyski  
gmina Nysa

**B**

**OZNACZENIA:**

- - - - granice obszaru objętego projektem planu
- - planowany przebieg linii 110kV



**SKALA**  
**1:10 000**

**ARKUSZ - C**

województwo opolskie  
powiat nyski  
gmina Nysa

**C**

**KUBICE**


**OZNACZENIA:**

- - granice obszaru objętego projektem planu
- - planowany przebieg linii 110kV



**SKALA**  
**1:10 000**

**ARKUSZ - D**

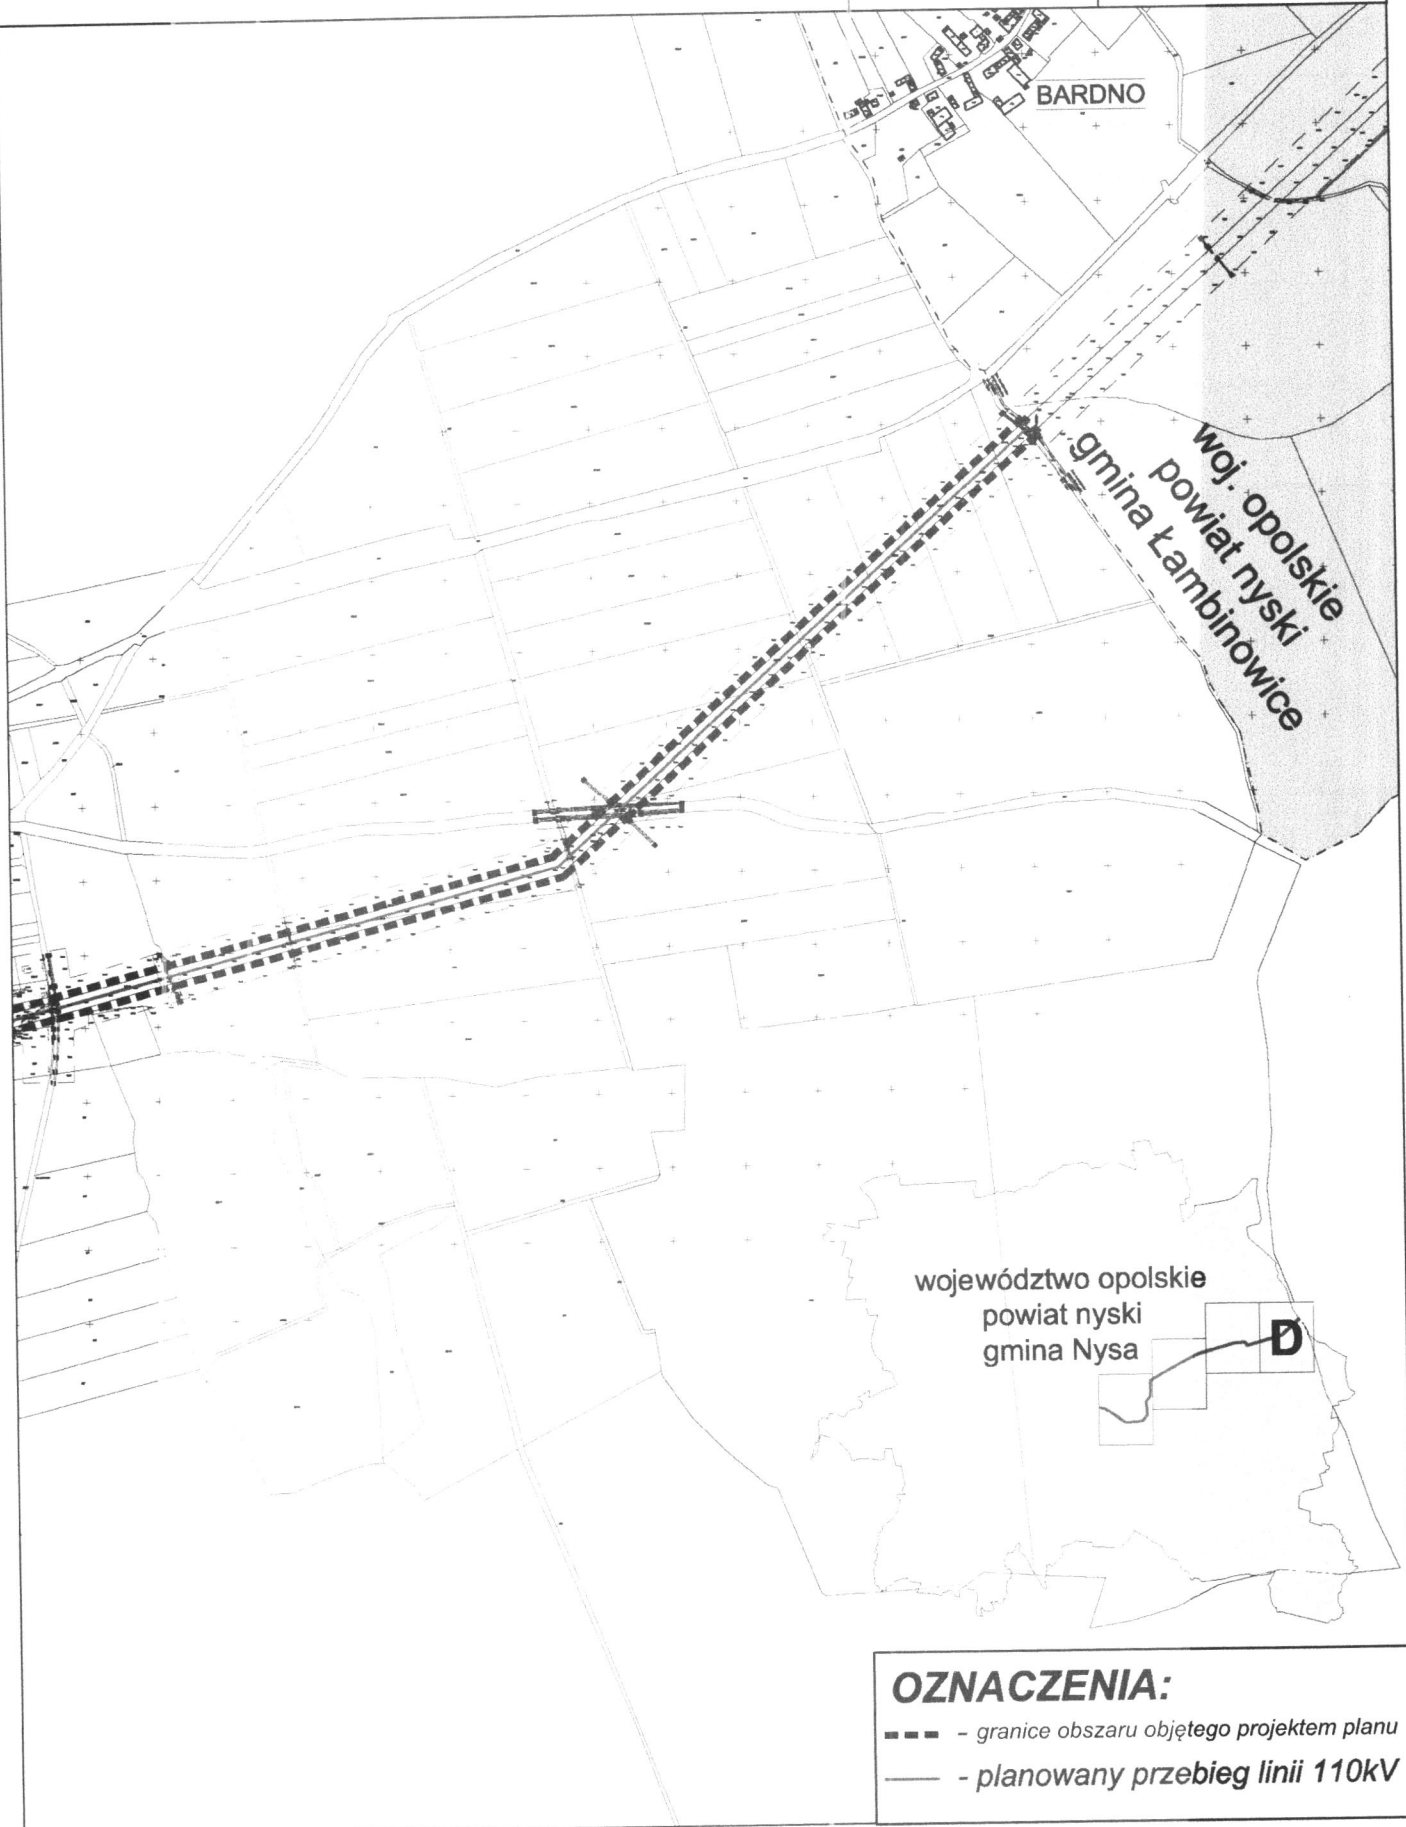

województwo opolskie  
powiat nyski  
gmina Nysa

**D**

**OZNACZENIA:**

- - granice obszaru objętego projektem planu
- - planowany przebieg linii 110kV