

Projekt

z dnia 30 października 2018 r.

Zatwierdzony przez

**UCHWAŁA NR
RADY MIEJSKIEJ W NYSIE**

z dnia 2018 r.

**w sprawie przystąpienia do sporządzenia miejscowego planu zagospodarowania przestrzennego wsi
Konradowa oraz części miasta Nysy w rejonie ulicy Jagiellońskiej i Nowowiejskiej**

Na podstawie art. 18 ust. 2 pkt 15 ustawy z dnia 8 marca 1990 r. o samorządzie gminnym (Dz. U. z 2018 r. poz. 994, 1000, 1349 i 1432) oraz art. 14 ust. 1 i 2 ustawy z dnia 27 marca 2003 r. o planowaniu i zagospodarowaniu przestrzennym (Dz. U. z 2018 r. poz. 1945) Rada Miejska w Nysie uchwala co następuje:

§ 1.1. Przystępuje się do sporządzenia miejscowego planu zagospodarowania przestrzennego wsi Konradowa oraz części miasta Nysy w rejonie ulic Jagiellońskiej i Nowowiejskiej.

2. Granice obszaru objętego projektem planu określono na załączniku graficznym stanowiącym integralną część niniejszej uchwały.

§ 2. Wykonanie uchwały powierza się Burmistrzowi Nysy.

§ 3. Uchwała wchodzi w życie z dniem podjęcia.

BURMISTRZ NYSY
Kordian Kolbriarz

Projekt nie budzi
zastrzeżeń pod względem
formalno-prawnym

RADCA PRAWNY

Aleksandra Markiewicz


PODINSPEKTOR Naczelnik Wydziału

Z-ca BURMISTRZA

Marta Laskowska

Sławomir Płowarczyk

Marek Rymarz

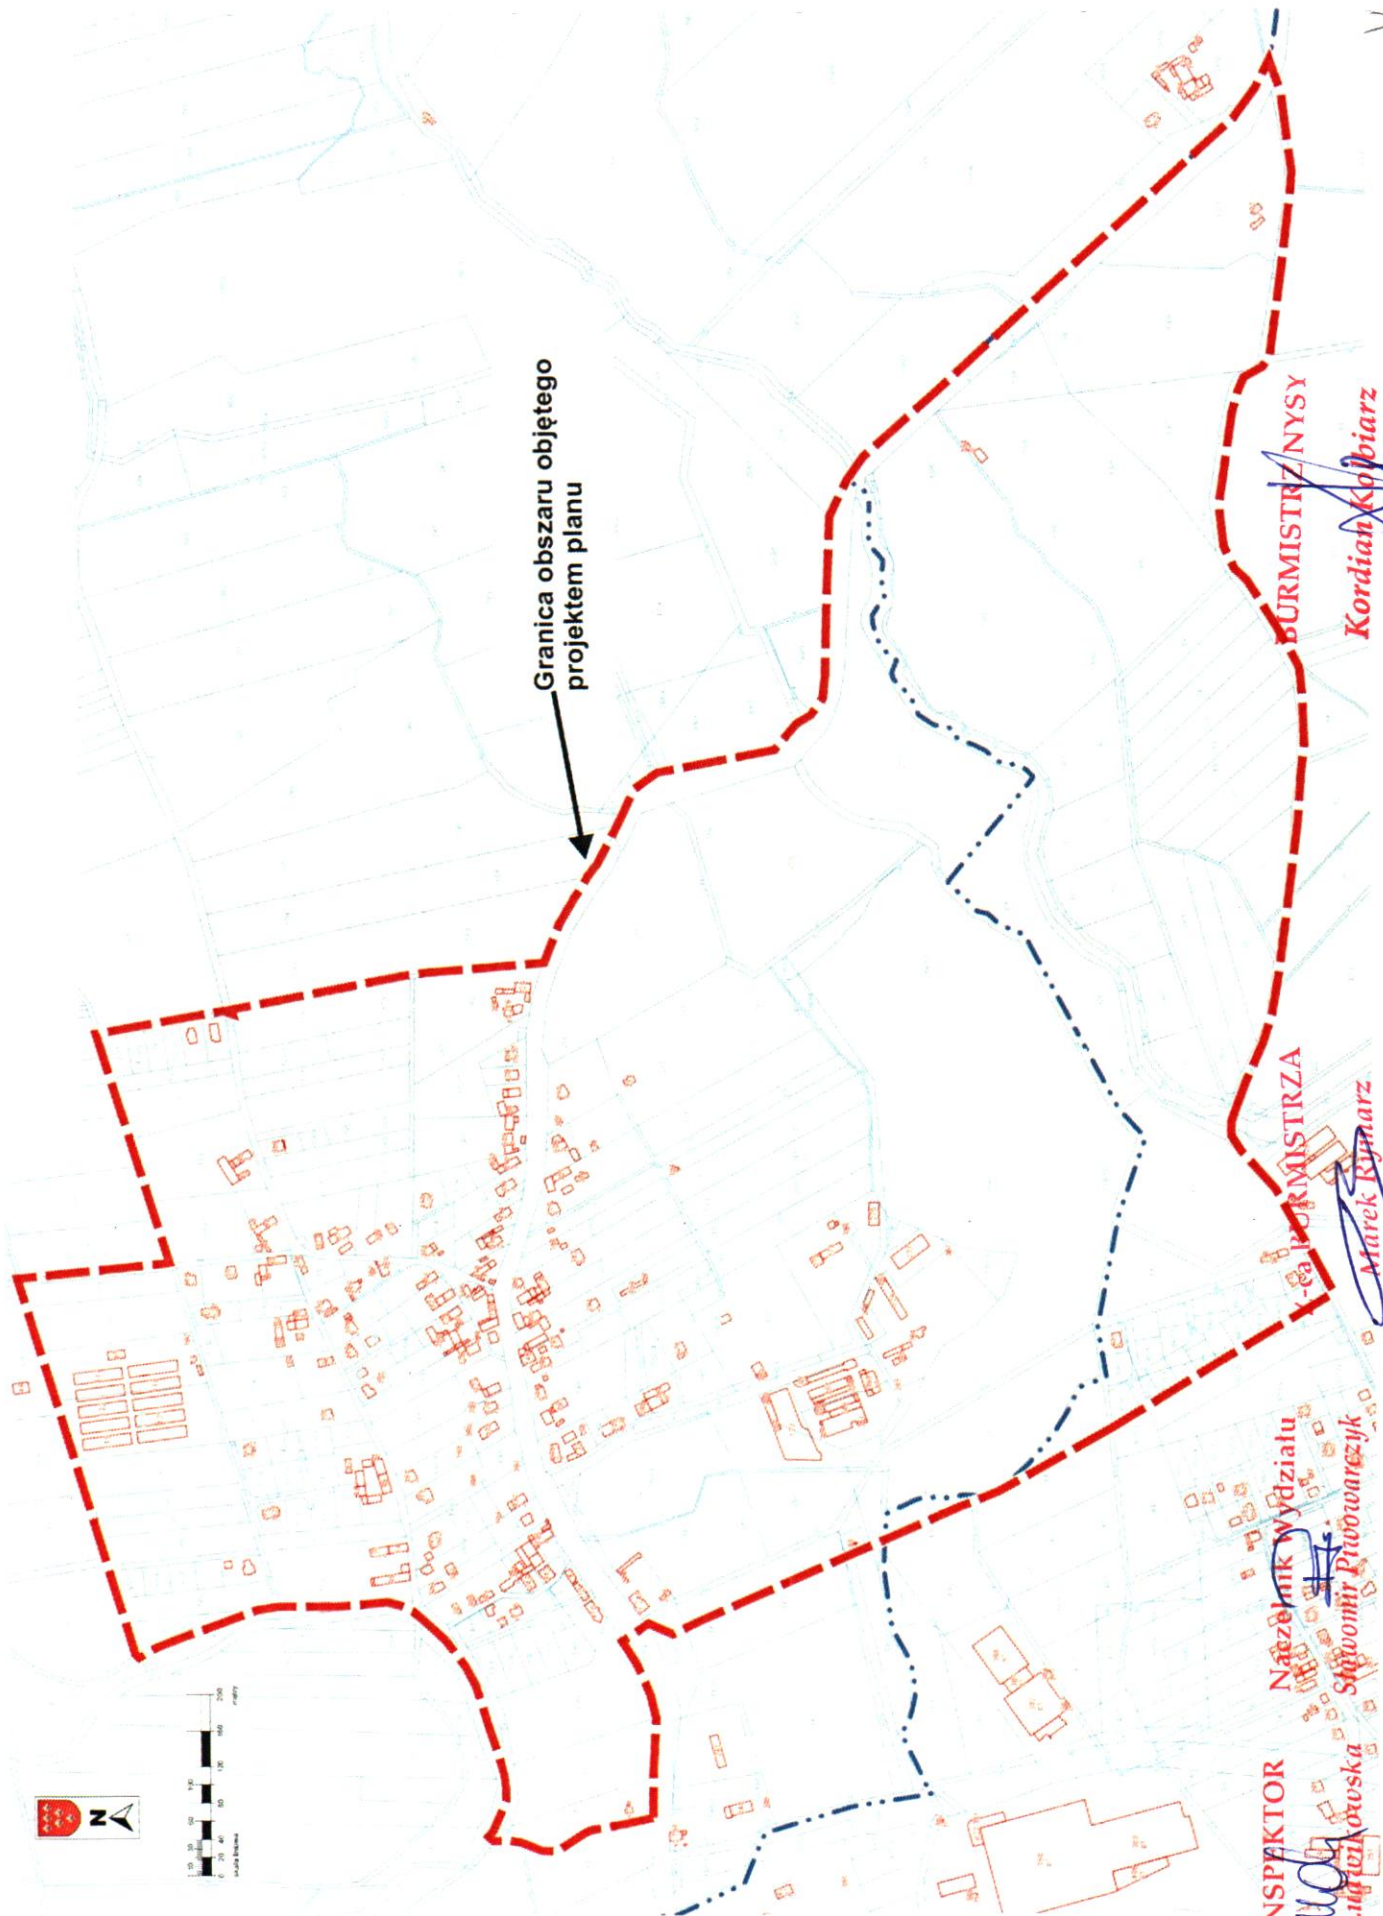

Granica obszaru objętego projektem planu

PODINSPIKTOR
Judy
Martta Lingdzińska
Naczelnik Wydziału
Stawomir Piłsudzarczyk

1-cego KOMISARZA
Marek Rymarz

BURMISTRZYNISY
Kordian Kolbiarz