

Projekt

z dnia 13 marca 2019 r.

Zatwierdzony przez

**UCHWAŁA NR
RADY MIEJSKIEJ W NYSIE**

z dnia 2019 r.

w sprawie wyrażenia zgody na ustanowienia służebności przesyłu na nieruchomości stanowiącej własność Skarbu Państwa będącej w użytkowaniu wieczystym Gminy Nysa

Na podstawie art.18 ust.2 pkt 9 lit. a ustawy z dnia 8 marca 1990r. o samorządzie gminnym (Dz. U. z 2018r. poz. 994, 1000, 1349, 1432 i 2500), art. 13 ust. 1 ustawy z dnia 21 sierpnia 1997r. o gospodarce nieruchomościami (Dz. U. z 2018r. poz. 2204, 2348, z 2019r. poz. 270) w związku z art. 305¹ ustawy z dnia 23 kwietnia 1964r. – Kodeks cywilny (Dz. U. z 2018r. poz. 1025, 1104, 1629, 2073, 2244, z 2019r. poz. 80) Rada Miejska uchwala, co następuje:

§ 1. Wyrazić zgodę na ustanowienie na czas nieoznaczony, za wynagrodzeniem, ograniczonego prawa rzeczowego - służebności przesyłu na rzecz Tauron Dystrybucja S.A. z siedzibą w Krakowie, na nieruchomości, położonej w Nysie – obręb ewidencyjny Śródmieście, oznaczonej jako działki nr 18/10 k.m.24 o powierzchni 4,5457 ha, nr 18/19 k.m.24 o powierzchni 3,1454 ha i nr 18/26 k.m.24 o powierzchni 0,5444 ha, zapisanej w księdze wieczystej OP1N/00084137/5, stanowiącej własność Skarbu Państwa będącej w użytkowaniu wieczystym Gminy Nysa.

§ 2. Służebność przesyłu polegać będzie na ograniczeniu sposobu użytkowania części nieruchomości, wskazanej w § 1 niniejszej uchwały, poprzez posadowienie złącza kablowego ZK-SN-3p oraz linii elektroenergetycznej s/n in/n wraz z pasem eksploatacyjnym, polegającym na każdorazowym, nieograniczonym udostępnianiu nieruchomości przedsiębiorcy, w celu wykonania niezbędnych robót związanych z eksploatacją, konserwacją, modernizacją, remontami, usuwaniem awarii, z obowiązkiem każdorazowego przywrócenia nieruchomości do stanu poprzedniego.

§ 3. Zakres korzystania przez Tauron Dystrybucja S.A. z części nieruchomości obciążonej, zostanie szczegółowo określony w umowie, zawartej w formie aktu notarialnego o ustanowienie służebności przesyłu.

§ 4. Wykonanie uchwały powierza się Burmistrzowi Nysy.

§ 5. Uchwała wchodzi w życie z dniem podjęcia.

BURMISTRZE NYSY
Kordian Kolbiarz

Projekt nie budzi
zastrzeżeń pod względem


formalno - prawnym

RADCA PRAWNY

Aleksandra Markiewicz


NACZELNIK WYDZIAŁU

Ewa Siatek

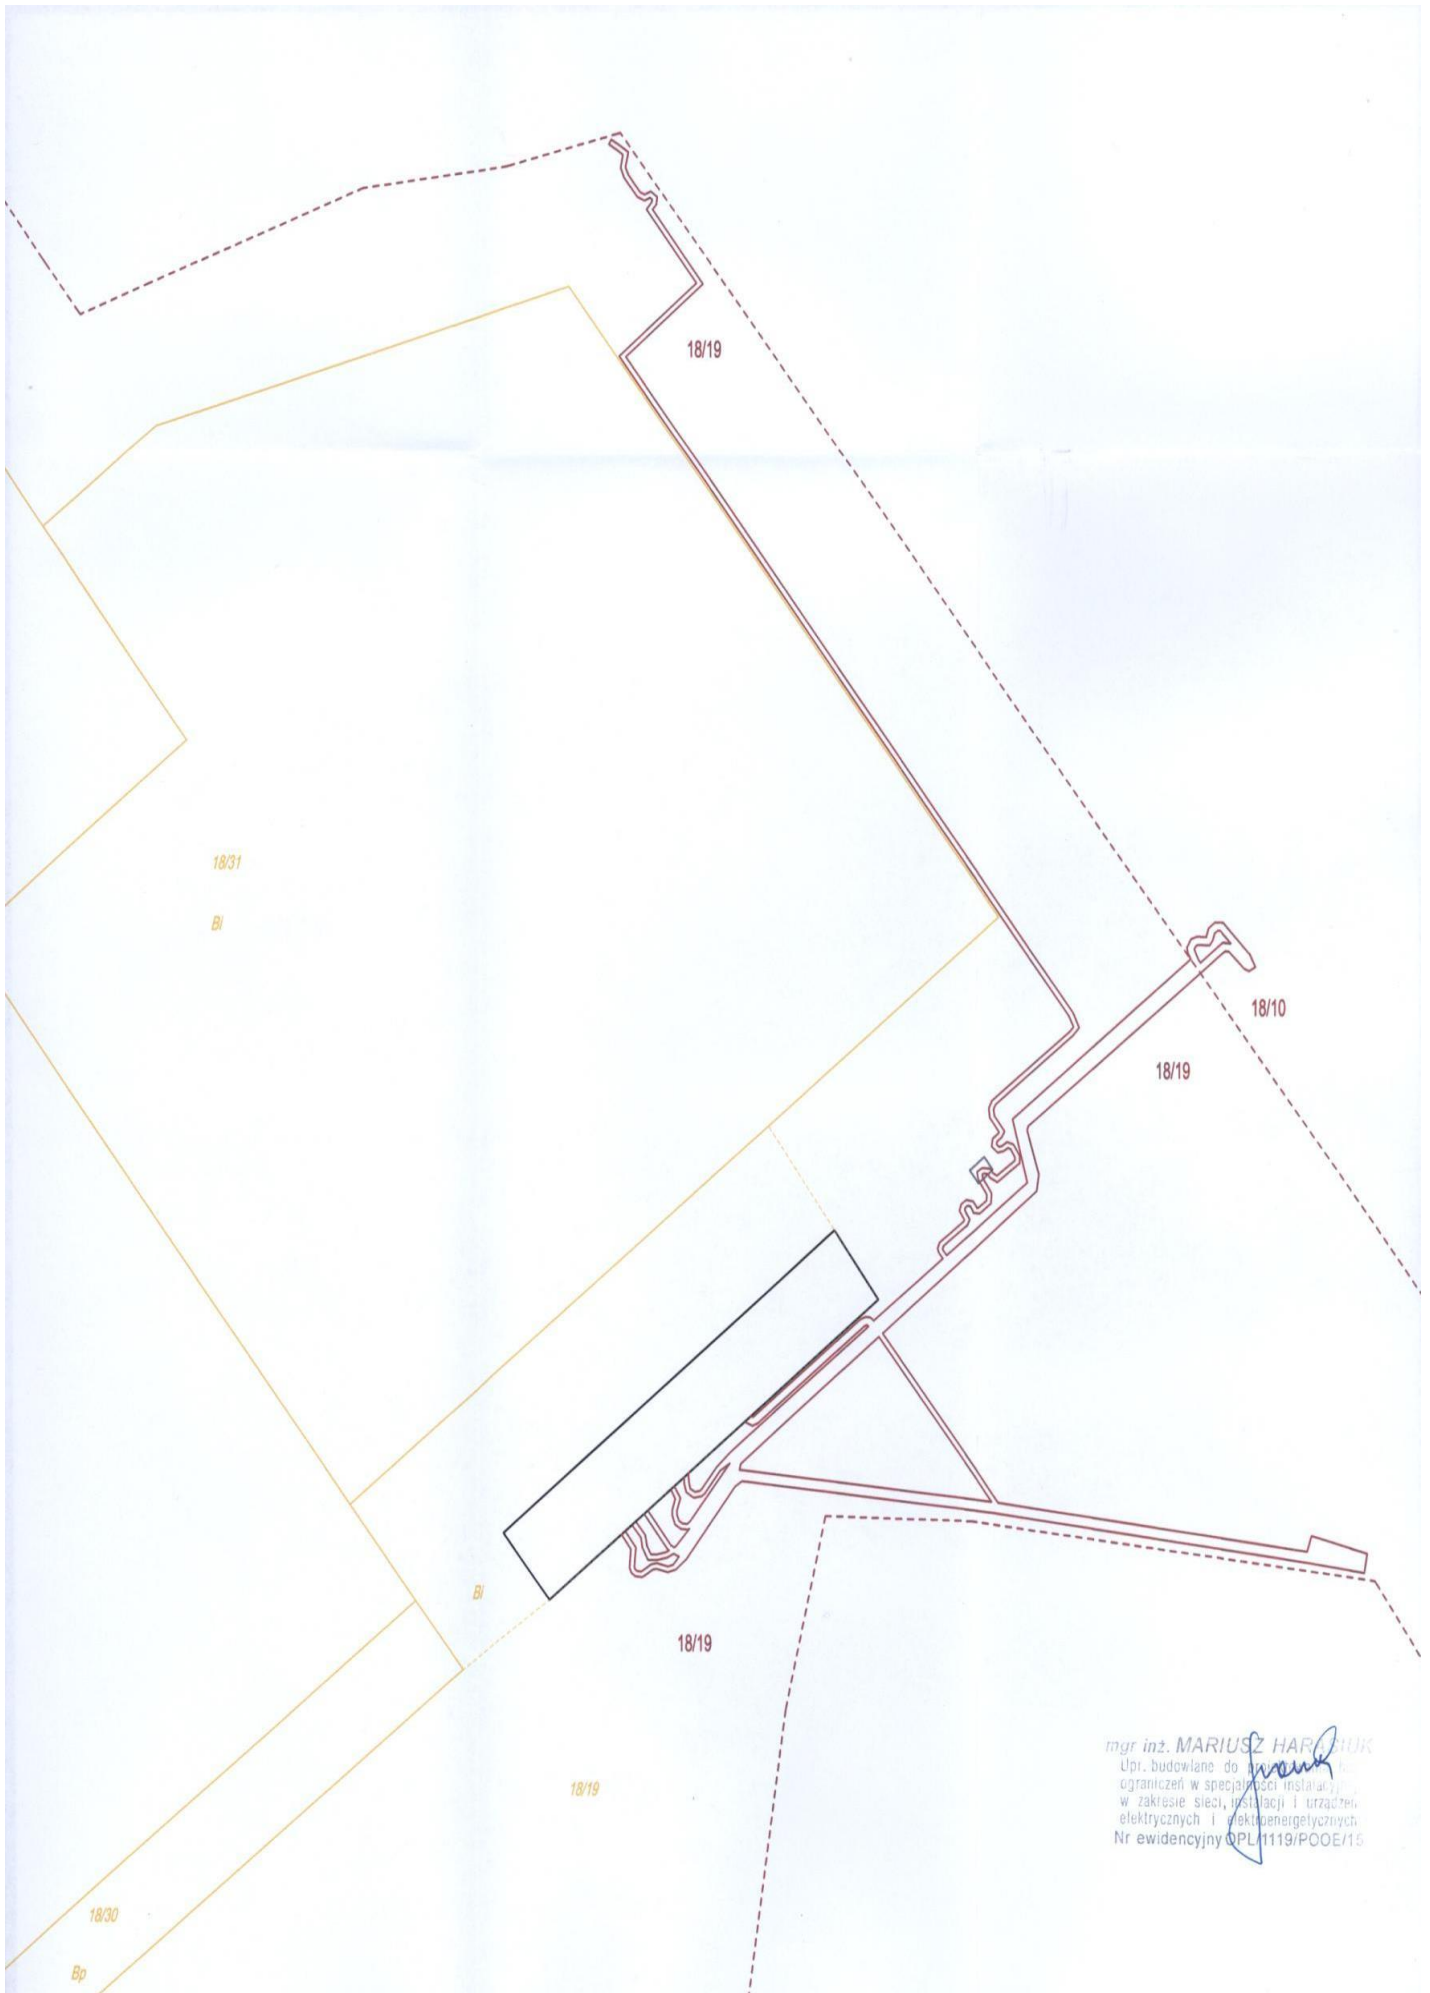


mgr inż. MARIUSZ HARCZYK
Upr. budowlane do wykonania i nadzoru nad
ograniczeń w specjalności instalacyjnej w zakresie sieci, instalacji i urządzeń
elektrycznych i elektroenergetycznych.
Nr ewidencyjny OPL/1119/POOE/15

Frank

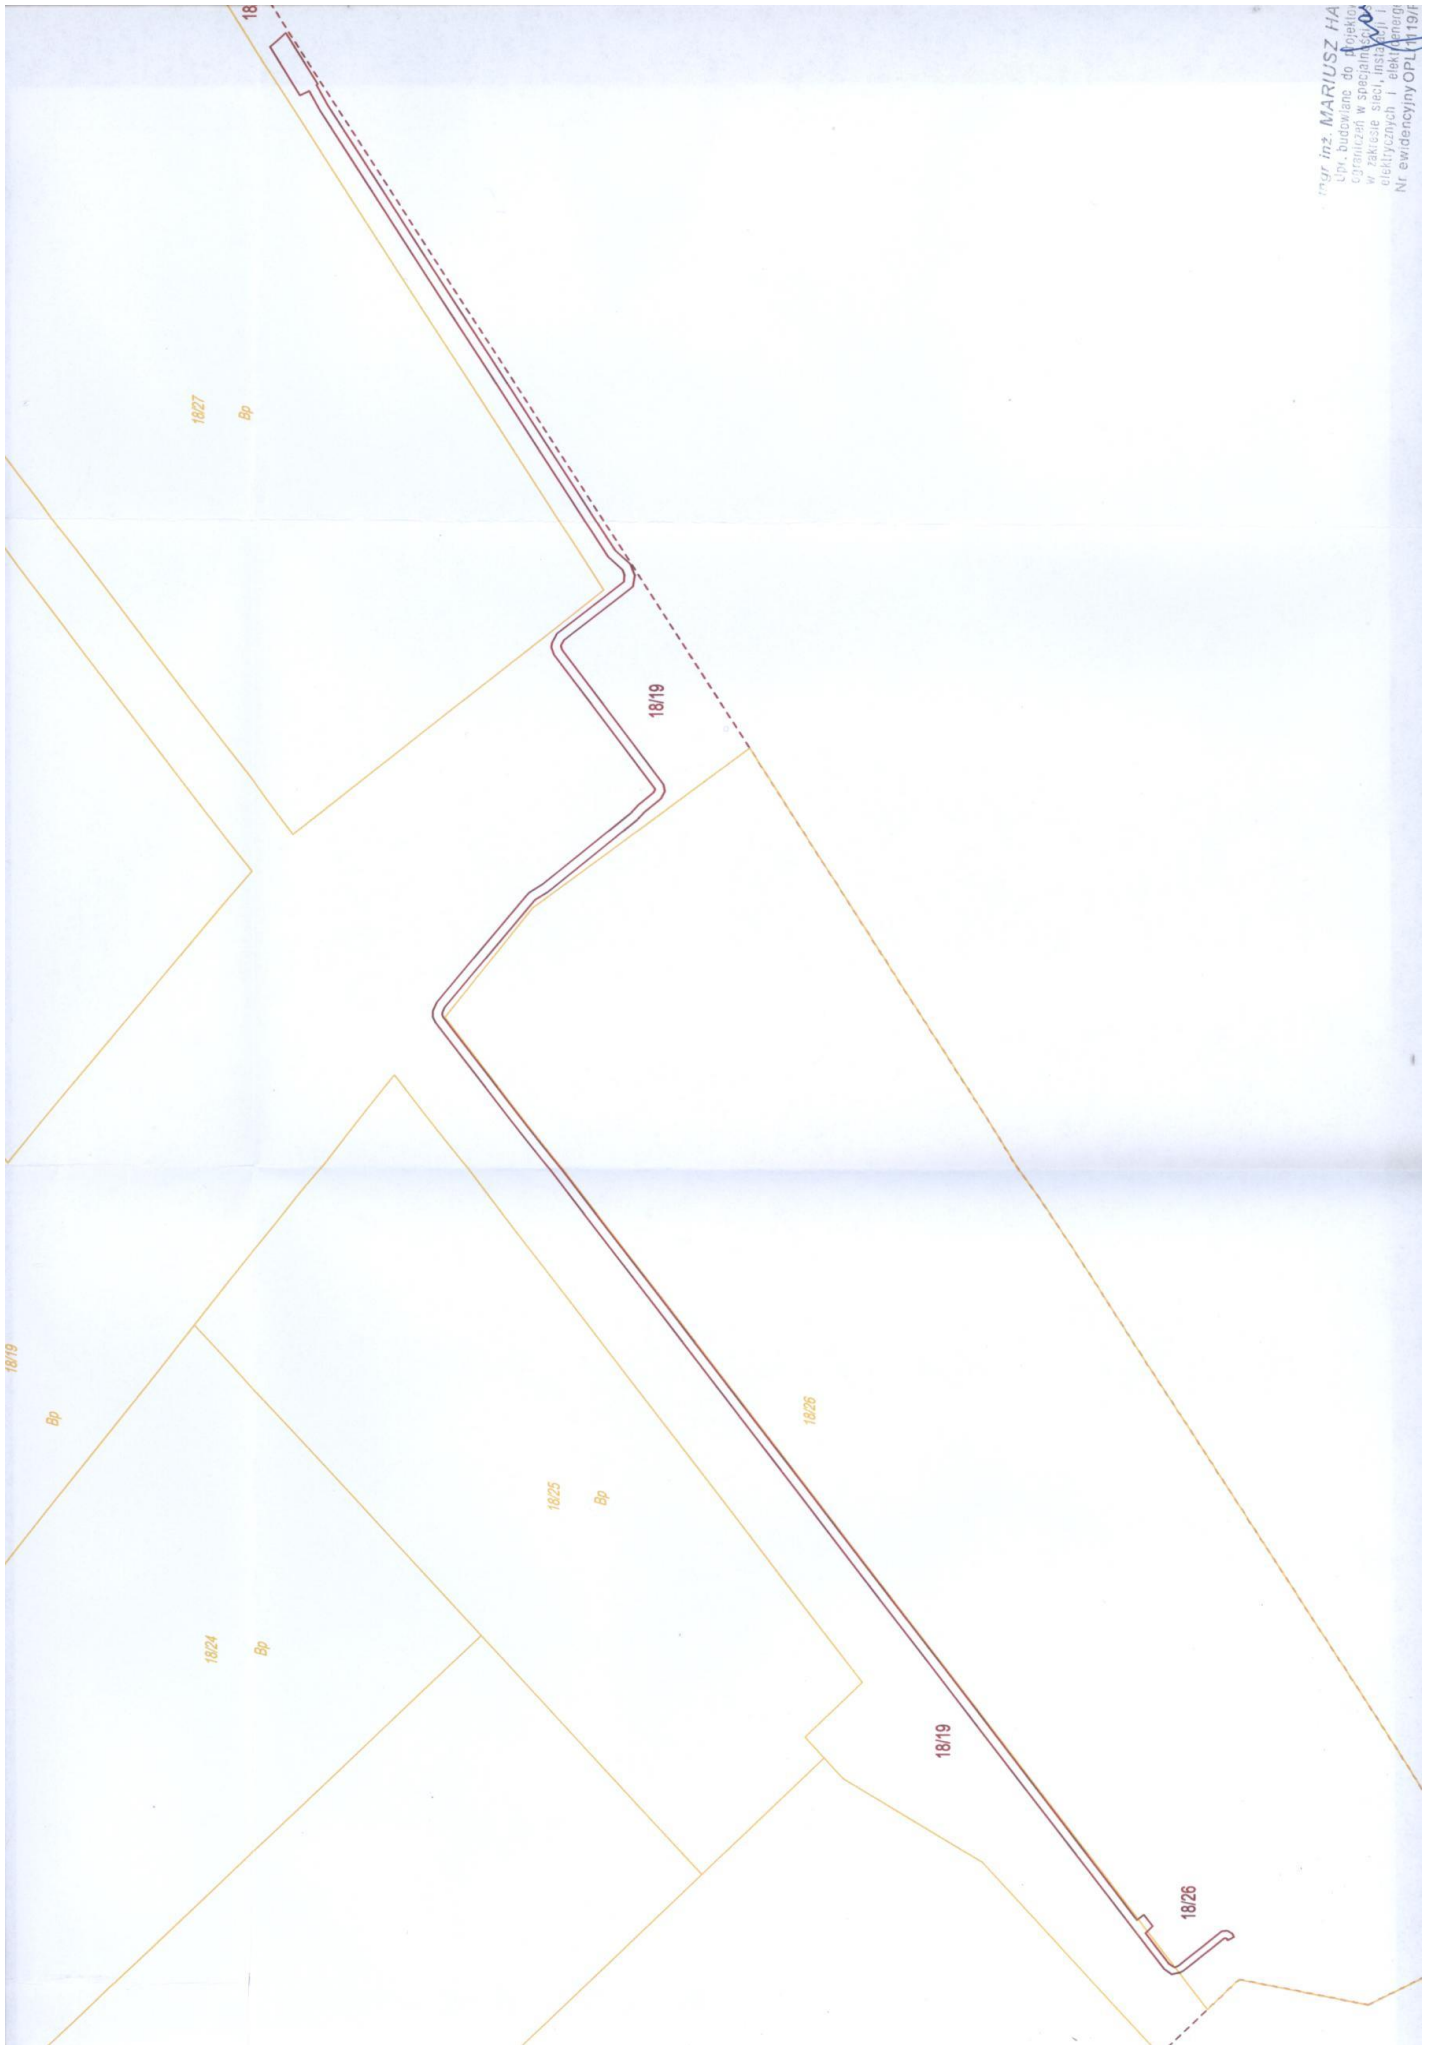

mgr inż. MARIUSZ HA
Czyn. budowlane do 4 elektryczności
ograniczonej w specjalnym zakresie sieci, instalacji i urządzeń elektrycznych i energii
Nr ewidencyjny OPL 1119/F

PROJ. ZK SN

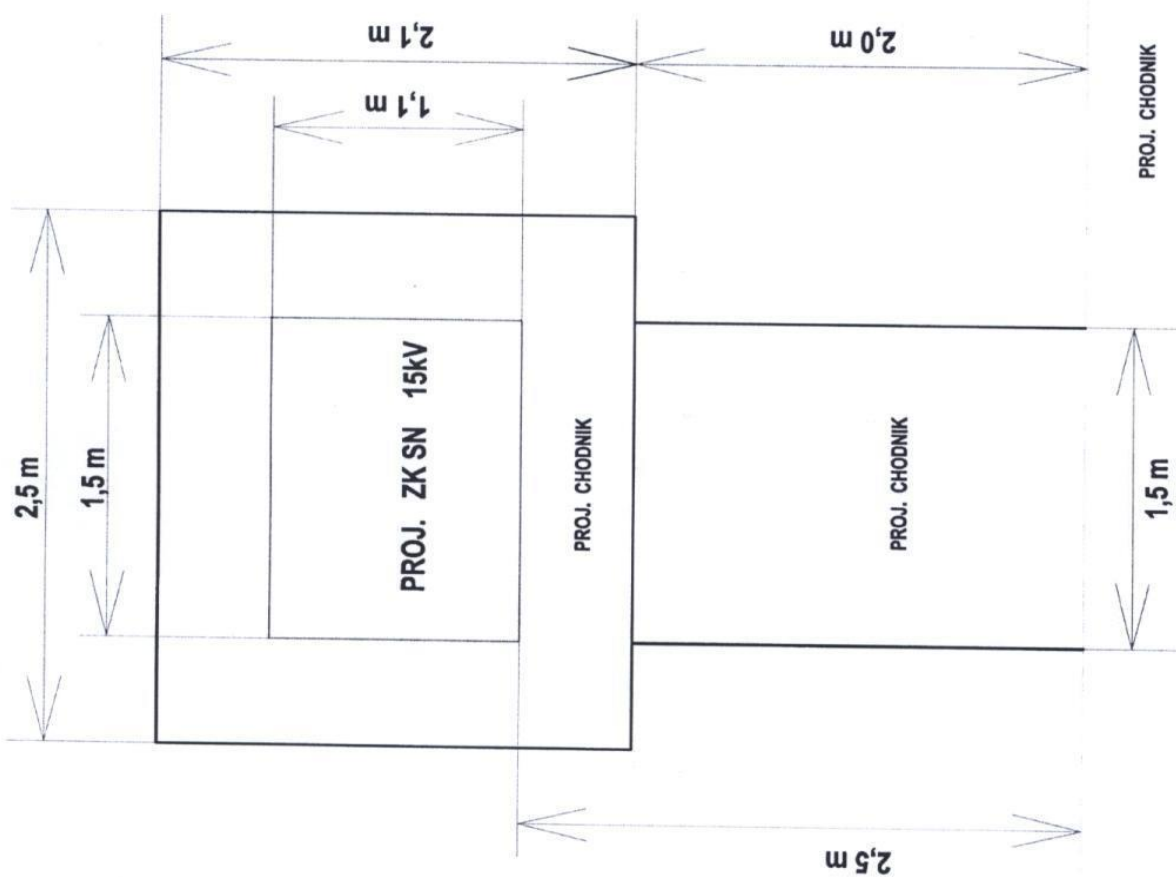

ETK PROJEKT - MARIUSZ HARASIUK NYSA, UL. LUMIMA 4, tel.: 509643596	
Nazwa i adres inwestora	TAURON DYSTRYBUCJA SA, ODDZIAŁ W OPOLU 45-047 OPOLE, UL. WARYŃSKIEGO 1
Terryt	NYSA, UL. Szkolna dz. nr: 10/1
Tytuł rysunku	BUDOWA LINII KABLONEJ SIŁ DO PROJ. ZŁACZA KABLOWEGO ZK-SNA CELEM ZASILANIA ODDZIAŁU FIRMY ESY SA W MIEJSCOWOŚCI NYSA UL. SZKOLNA CHROBREGO
Projektant	WIDOK PROJ., ZK 15KV
Autorzy	mjr/lt. MARIUSZ HARASIUK OP/1118/POE/15
	data: 11.2018
	skala: 1:20
	rys. nr: 2 E