

**Uchwała Nr /..... /14
Rady Miejskiej w Nysie
z dnia 2014 r.**

w sprawie przystąpienia do sporządzenia miejscowego planu zagospodarowania przestrzennego obejmującego część miasta Nysy w rejonie ulic Adama Asnyka, Raławickiej i Mazowieckiej.

Na podstawie art. 18 ust. 2 pkt 15 ustawy z dnia 8 marca 1990r o samorządzie gminnym (Dz. U. z 2013 r. poz. 594, 645 i 1318) oraz art. 14 ust. 1 i 2 ustawy z dnia 27 marca 2003r. o planowaniu i zagospodarowaniu przestrzennym (Dz. U. z 2012r. poz. 647, 951 i 1445, z 2013r. poz. 21 i 405 i 1238) Rada Miejska w Nysie uchwała co następuje:

§ 1

1. Przystępuje się do sporządzenia miejscowego planu zagospodarowania przestrzennego obejmującego część miasta Nysy w rejonie ulic Adama Asnyka, Raławickiej i Mazowieckiej.

2. Granice obszaru objętego projektem planu określono na załączniku graficznym stanowiącym integralną część niniejszej uchwały.


§ 2

Wykonanie uchwały powierza się Burmistrzowi Nysy.

§ 3

Uchwała wchodzi w życie z dniem podjęcia.

B U R M I S T R Z
Jolanta Barska

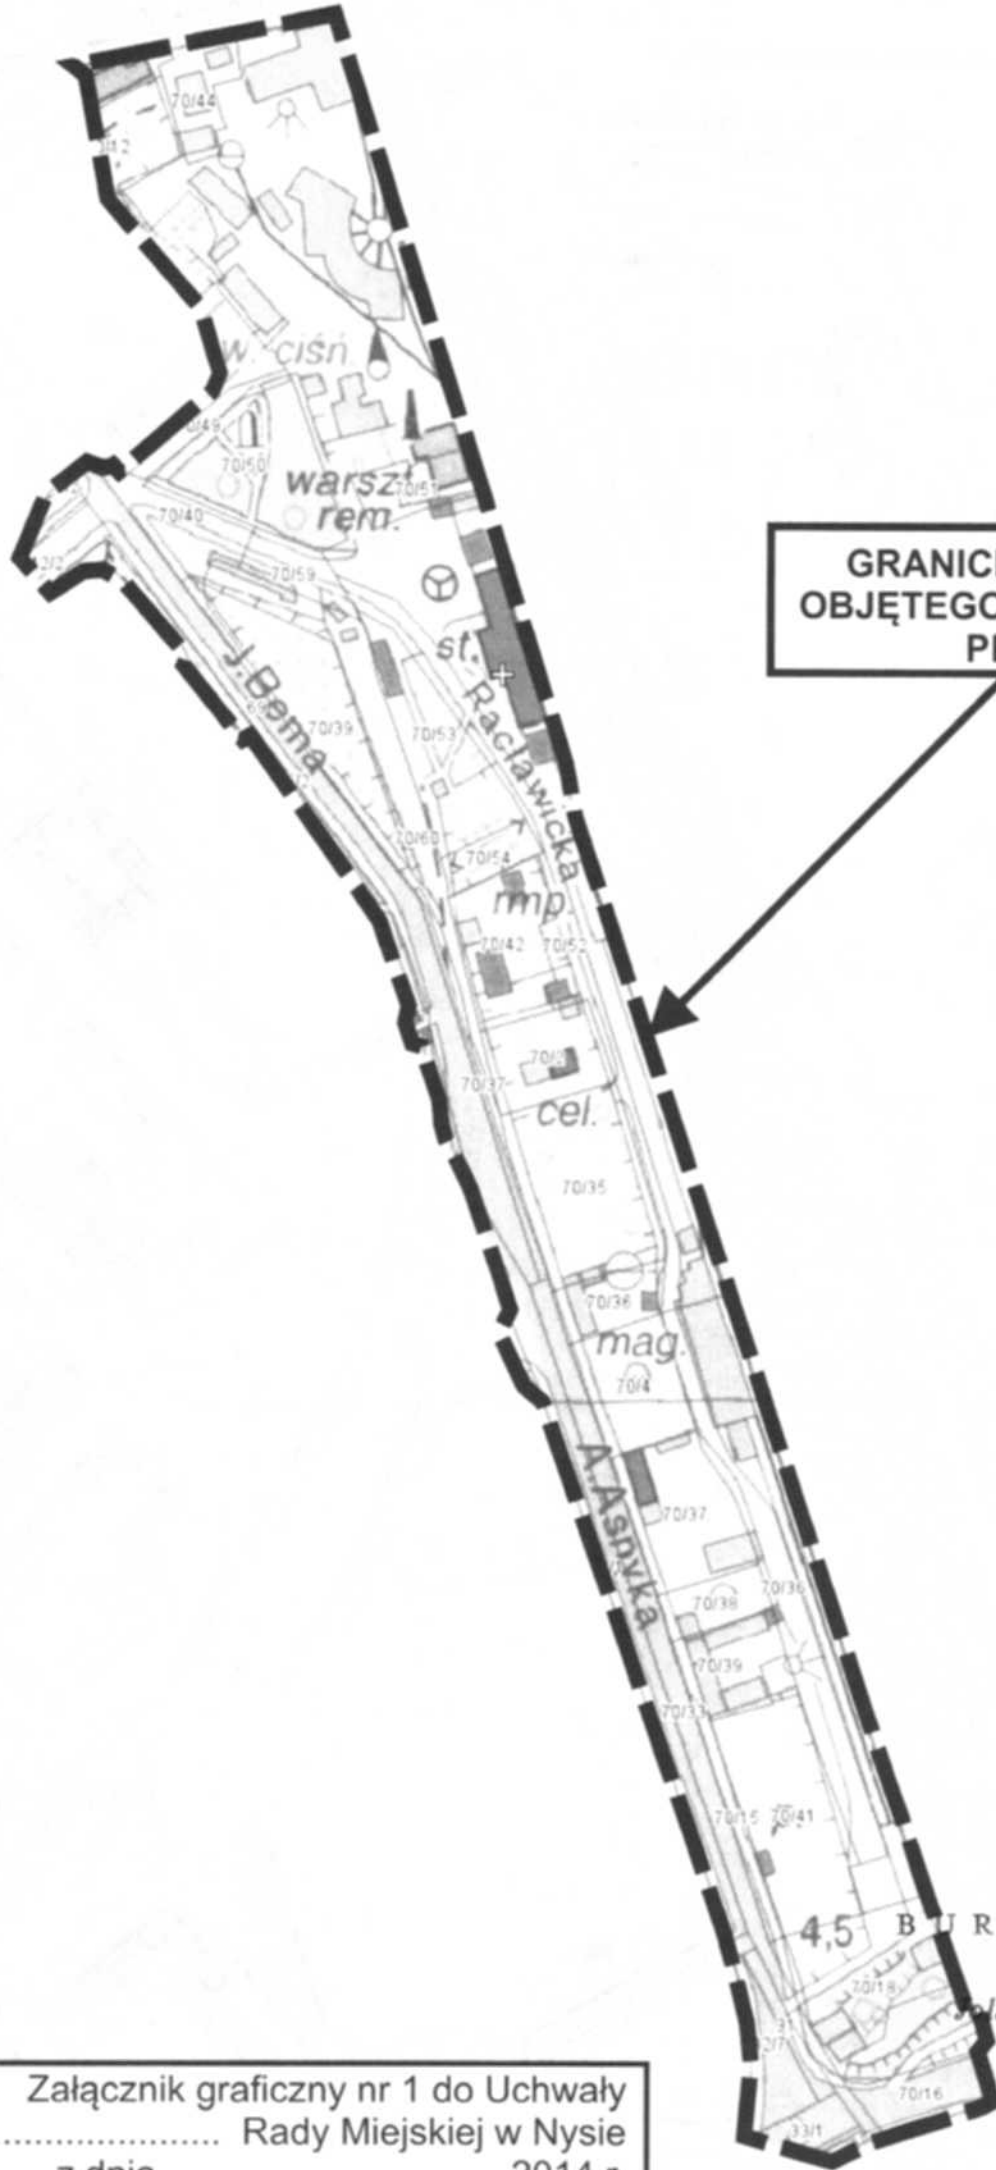

**GRANICE OBSZARU
OBJĘTEGO PROJEKTEM
PLANU**



Załącznik graficzny nr 1 do Uchwały
Nr Rady Miejskiej w Nysie
z dnia 2014 r.

45 BURMISTRZ
Barbara Barska