


Załącznik graficzny nr 2 do Uchwały
Nr XXXIV/525/09 Rady Miejskiej
w Nysie z dnia 26 czerwca 2009 roku.



250 0 250 500 750 1000m

OPOLE, WROCŁAW
DROGA NUMER 46

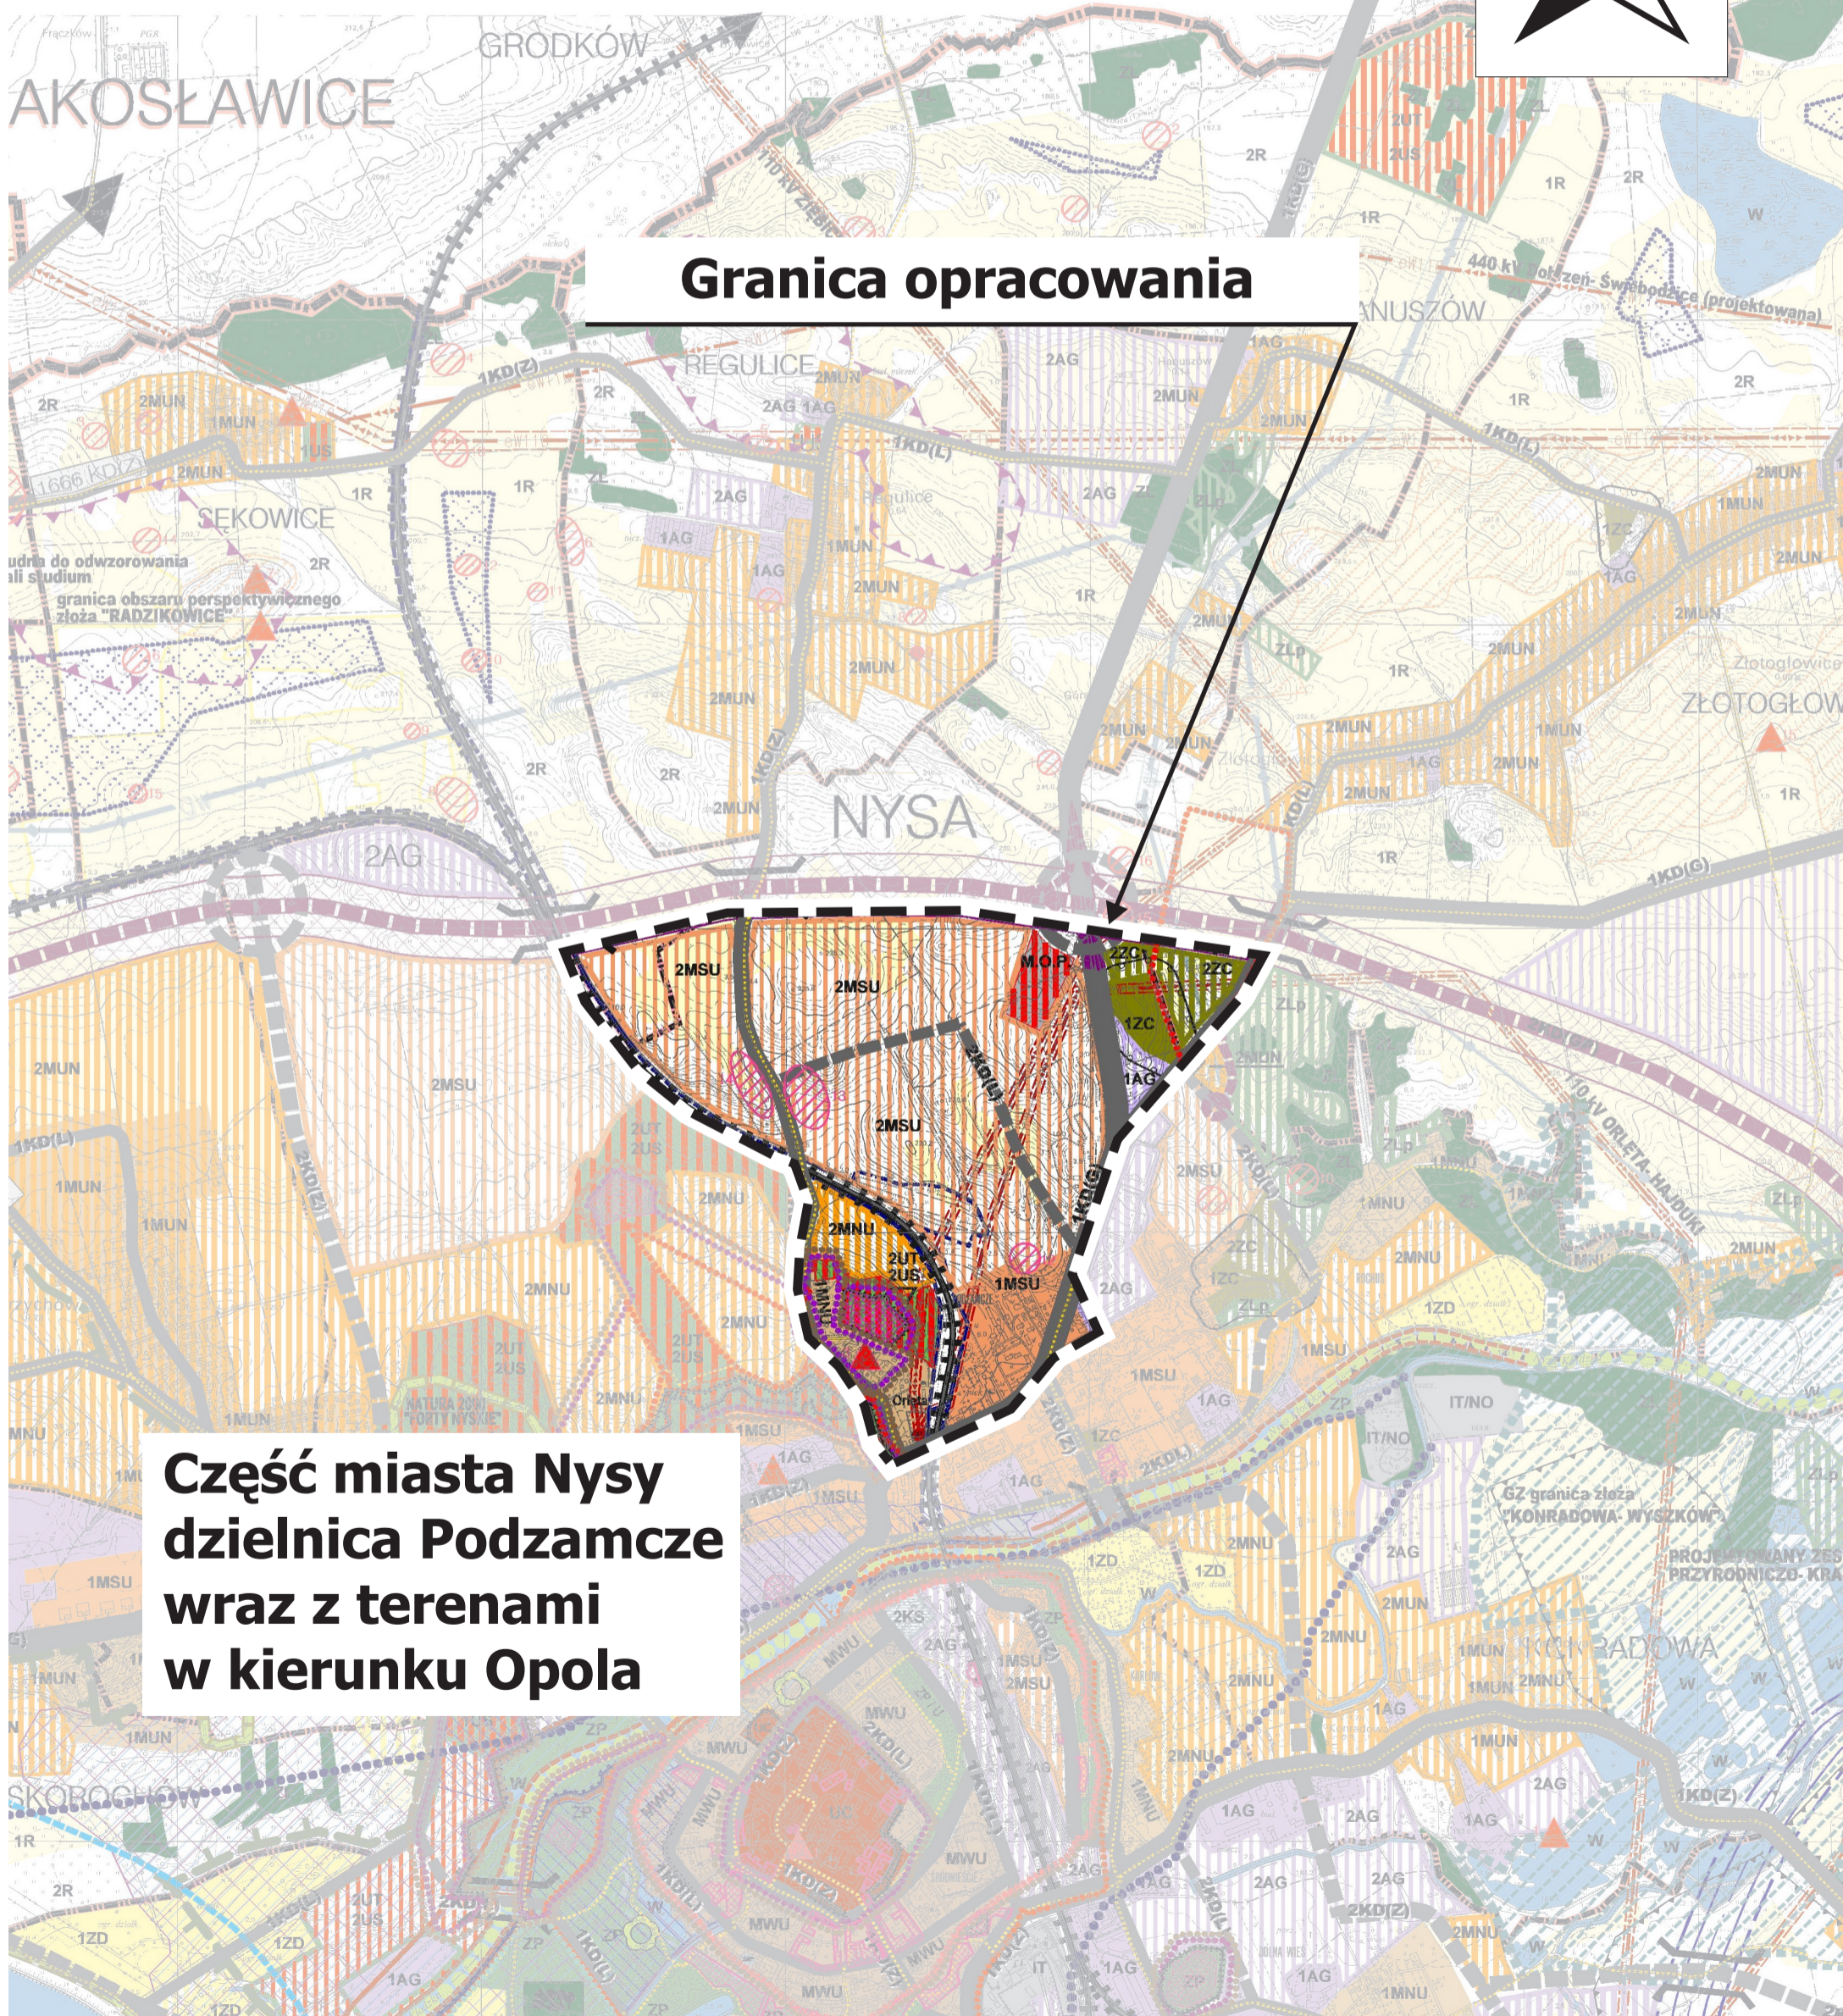

Granica opracowania

**Część miasta Nysy
dzielnica Podzamcze
wraz z terenami
w kierunku Opola**