

Projekt

z dnia 5 października 2018 r.
Zatwierdzony przez

**UCHWAŁA NR
RADY MIEJSKIEJ W NYSIE**

z dnia 2018 r.

w sprawie wyrażenia zgody na ustanowienie służebności przejazdu i przechodu na nieruchomościach stanowiących własność Gminy Nysa

Na podstawie art. 18 ust. 2 pkt 9 lit. a ustawy z dnia 8 marca 1990r. o samorządzie gminnym (Dz. U. z 2018r. poz. 994, 1000, 1349 i 1432) oraz art. 13 ust. 1 ustawy z dnia 21 sierpnia 1997r. o gospodarce nieruchomościami (Dz. U. z 2018r. poz. 121, 650, 1000, 1089, 1496, 1669, 1693 i 1716), w związku z art. 285 ustawy z dnia 23 kwietnia 1964r. Kodeks cywilny (Dz. U. z 2018r. poz. 1025 i 1104) Rada Miejska w Nysie uchwala, co następuje:

§ 1. Wyrazić zgodę na ustanowienie na czas nieoznaczony, za wynagrodzeniem, służebności gruntowej, polegającej na prawie przejazdu i przechodu poprzez stanowiące własność Gminy Nysa nieruchomości gruntowe, położone w Nysie - obręb ewidencyjny Średnia Wieś, oznaczone jako działka nr 3/9 k.m. 61 o powierzchni 0,0466 ha, zapisana w księdze wieczystej OP1N/00073146/1 i działka nr 2/35 k.m. 61 o powierzchni 0,0286 ha, zapisana w księdze wieczystej OP1N/00061695/7, na rzecz każdego z właścicieli działek nr 3/14, nr 3/15 i nr 2/34 k.m. 61, położonych w Nysie - obręb ewidencyjny Średnia Wieś, w celu zapewnienia dostępu do drogi publicznej - działek nr 3/8, nr 2/19 i nr 1/16 k.m. 61, położonych w Nysie - obręb ewidencyjny Średnia Wieś.

§ 2. Zakres korzystania z części nieruchomości obciążonych, zostanie szczegółowo określony w umowie, zawartej w formie aktu notarialnego.

§ 3. Wykonanie uchwały powierza się Burmistrzowi Nysy.

§ 4. Uchwała wchodzi w życie z dniem podjęcia.

BURMISTRZ NYSY
Kordian Kolbierz

Projekt nie budzi
zastrzeżeń pod względem

formalno-prawnym
RADA GOSPODARSTWA
Aleksandra Markiewicz


INSPEKTOR
mgr inż. Marlena Wolny

NACZELNIK WYDZIAŁU
Ewa Sittek

Z-ca BURMISTRZA
Marek Rydzarz



Nysa - System Informacji Przestrzennej
skala 1 : 1000

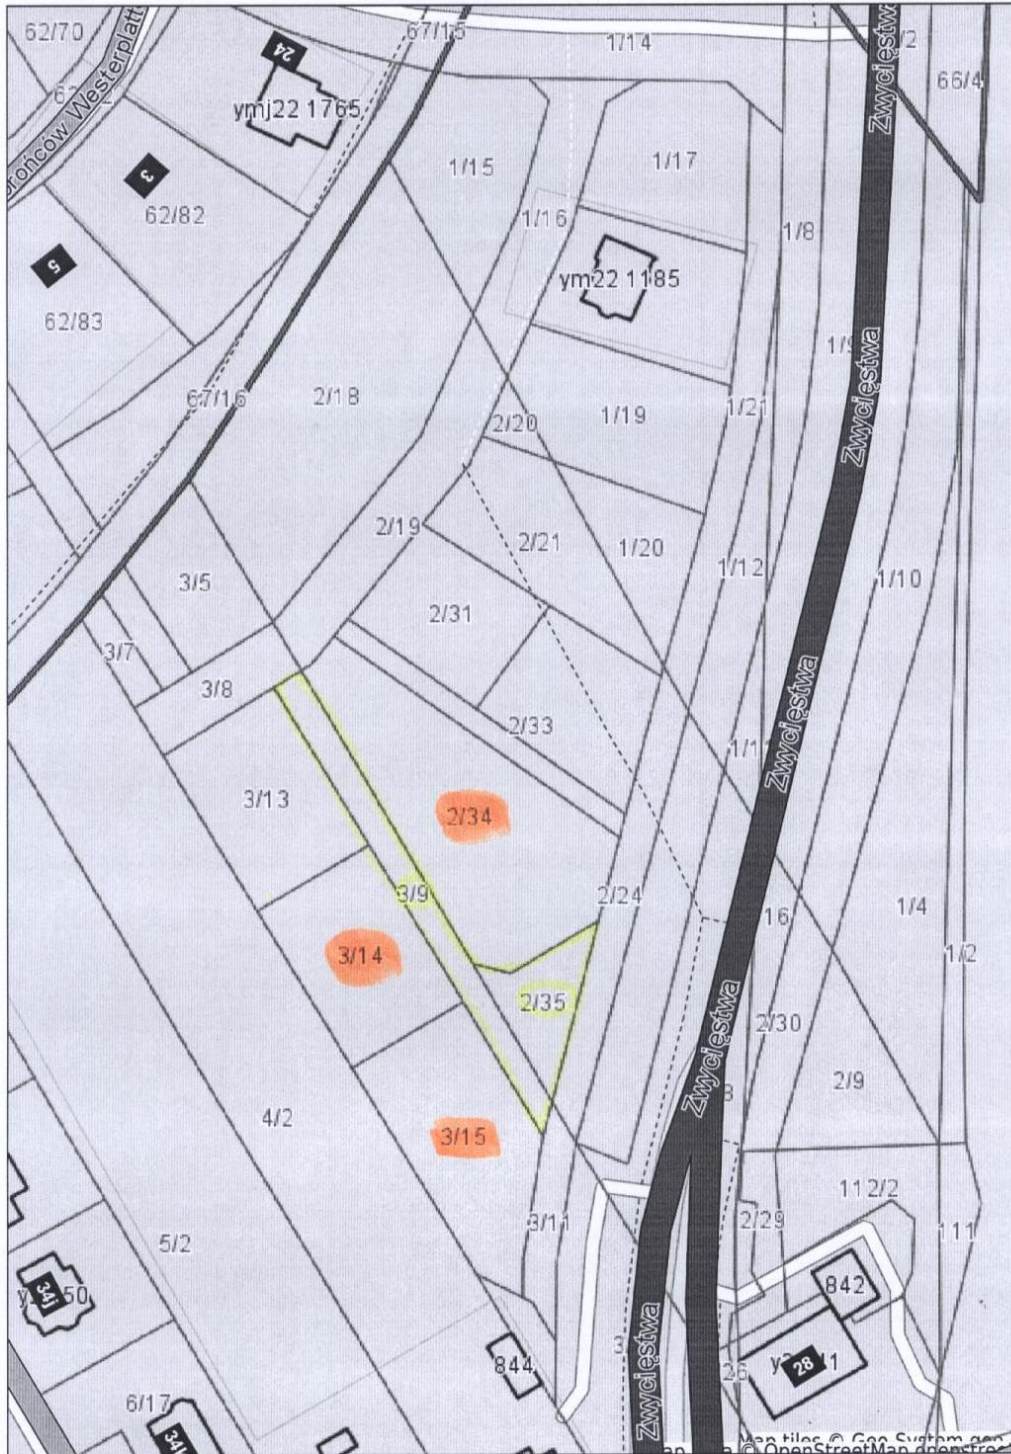

Niniejszy wydruk nie stanowi dokumentu w rozumieniu przepisów prawa
wydrukowano w serwisie nysa.e-mapa.net dnia 2018-10-04 10:08:45

strona 1

- działki, na których ustanowiona będzie sieć wodociągowa i melioracyjna
 - działki, dla których " " " " " "