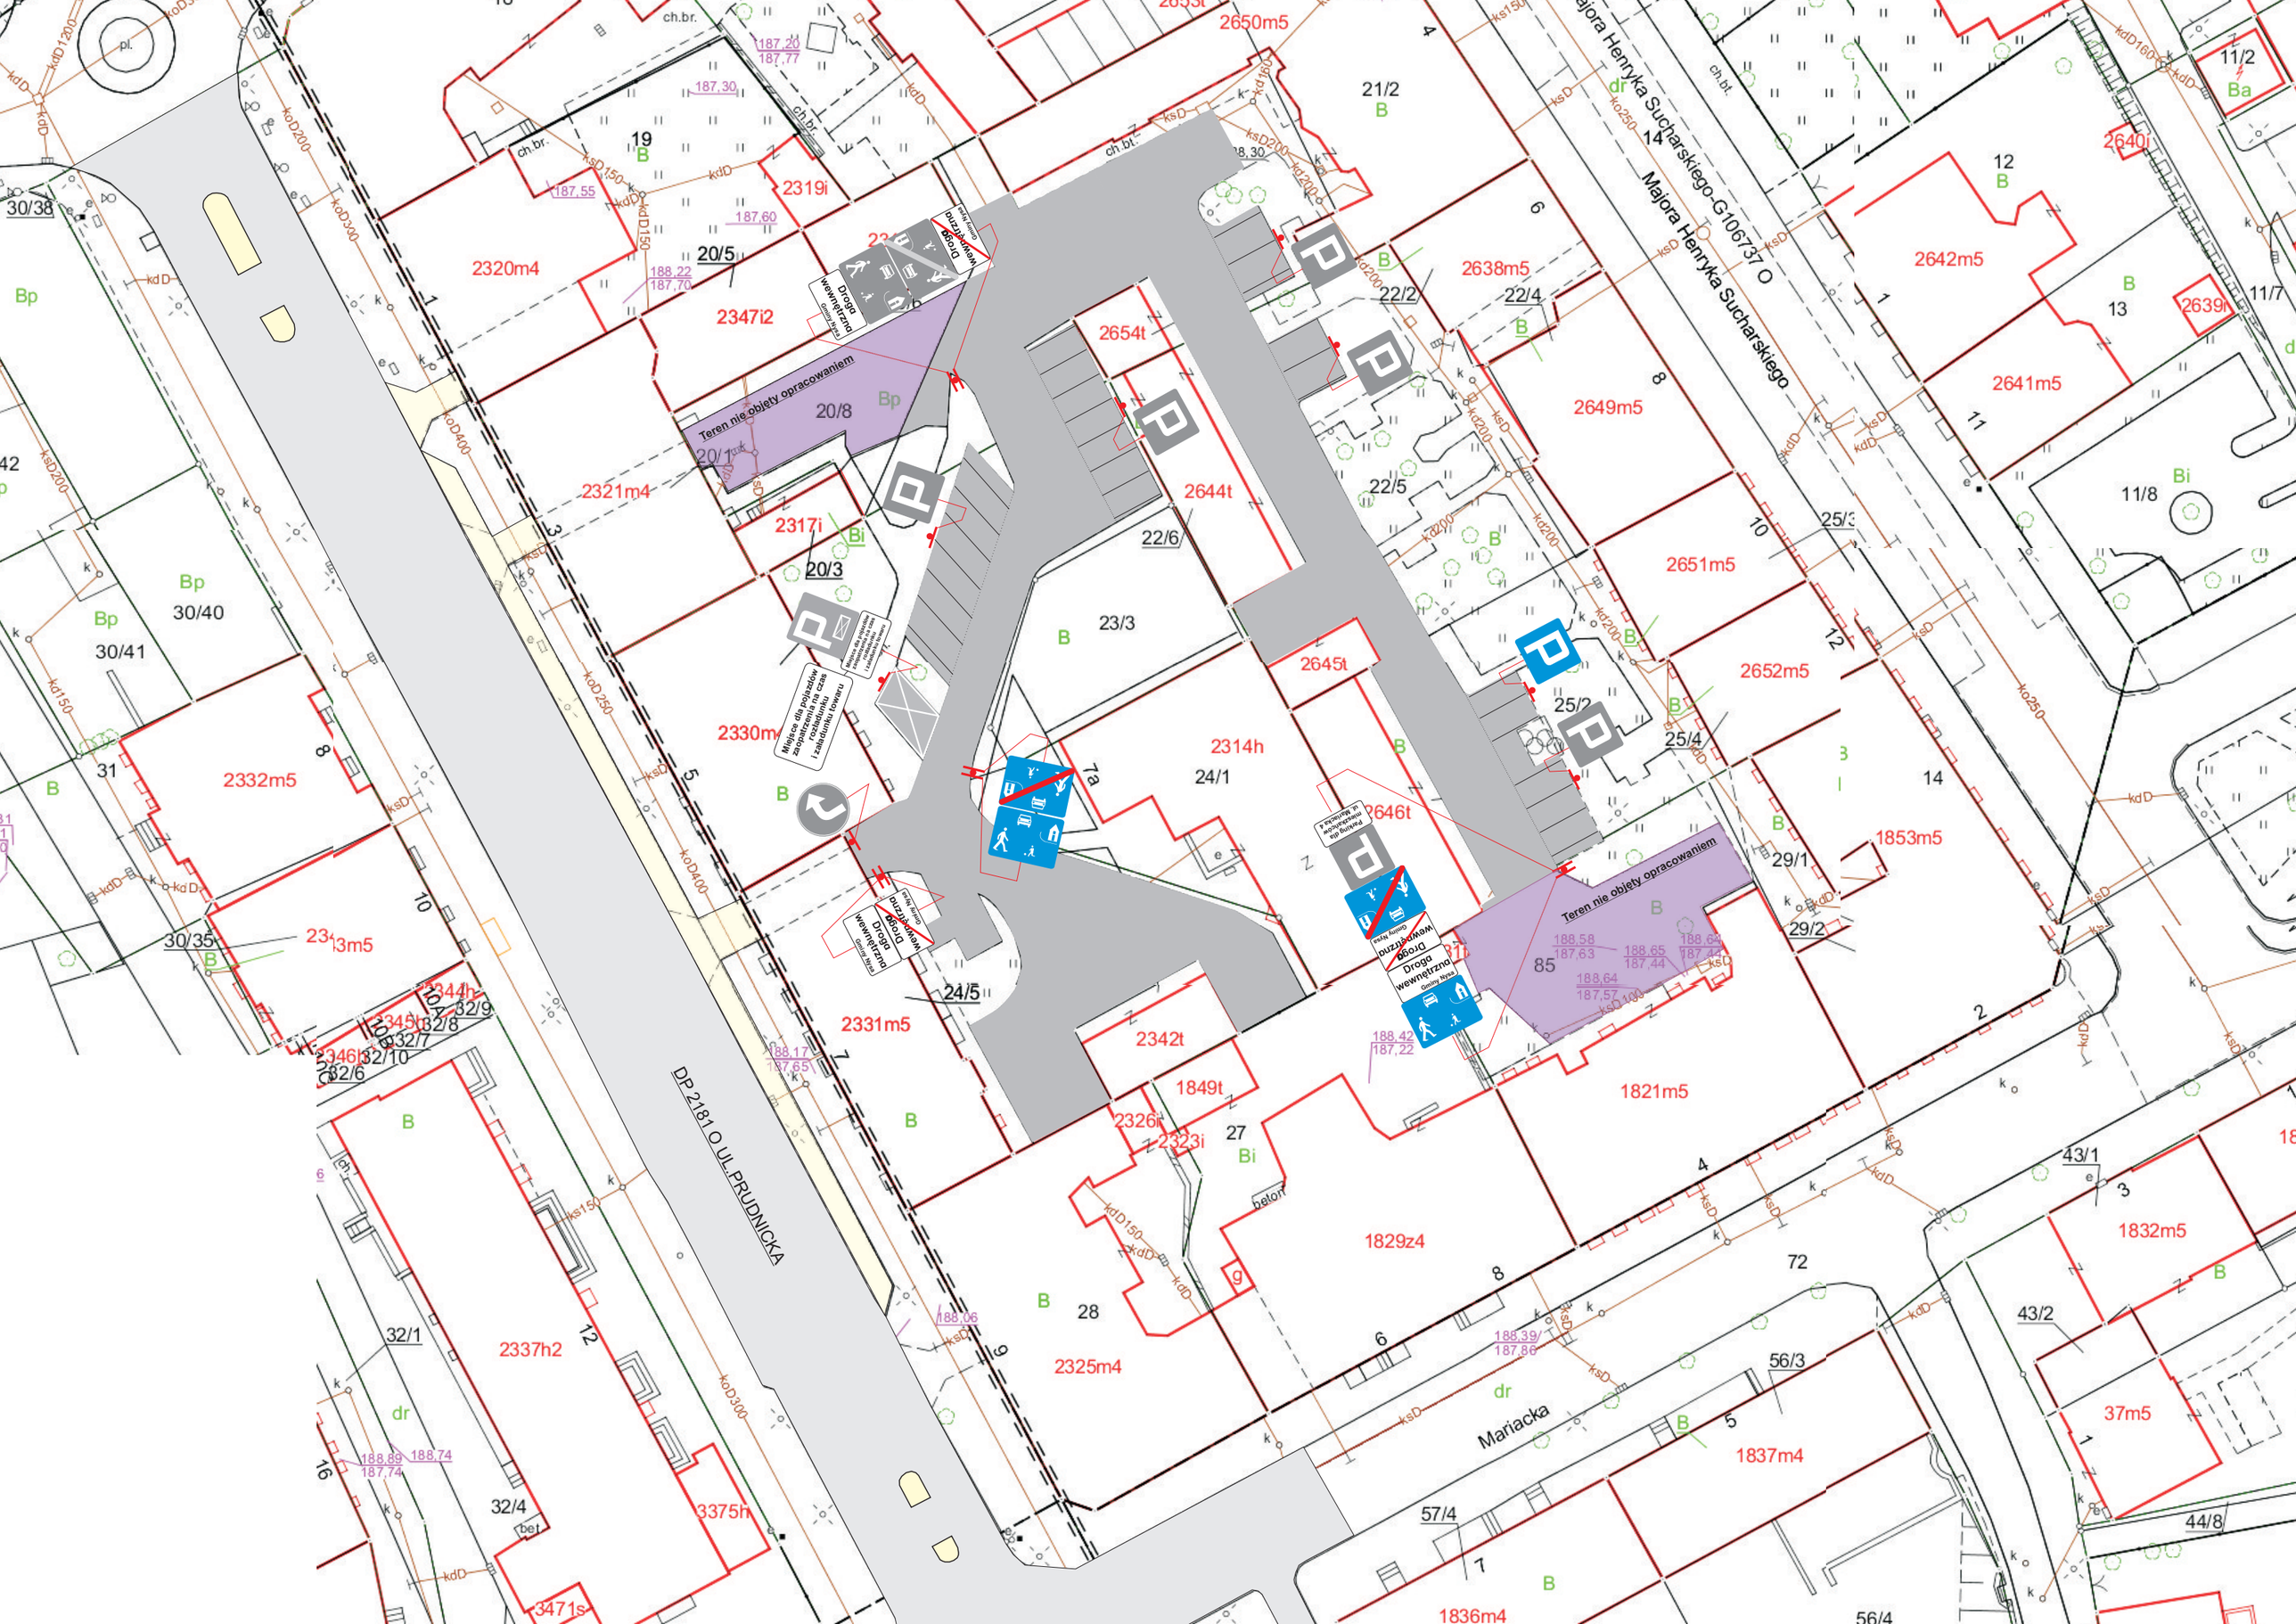

Teren nie objęty opracowaniem
Teren nie objęty opracowaniem
Droga wewnętrzna
Droga wewnętrzna
Droga wewnętrzna
Droga wewnętrzna
Majora Henryka Sucharskiego
Majora Henryka Sucharskiego-G106737 O
DP 2181 O UL.PRUDNICKA
Mariacka
2650m5
2638m5
2642m5
2641m5
2649m5
2651m5
2652m5
2654t
2644t
2645t
2646t
2320m4
2347i2
2319i
2321m4
2317i
2330m4
2332m5
2331m5
2342t
1849t
2326i
2323i
1829z4
2325m4
2337h2
3375h
3471s
1821m5
1853m5
1832m5
37m5
1837m4
1836m4