


| ZESTAWIENIE POWIERZCHNI - POWIERZCHNIA PODŁOGI | | |
|--|---------------------|-----------|
| LP. | NAZWA POMIESZCZENIA | Pu [m²] |
| 0.24 | KORYTARZ | 116,41 |
| 0.27 | TUNEŁ | 24,44 |
| 0.28 | KORYTARZ | 4,27 |
| | | |

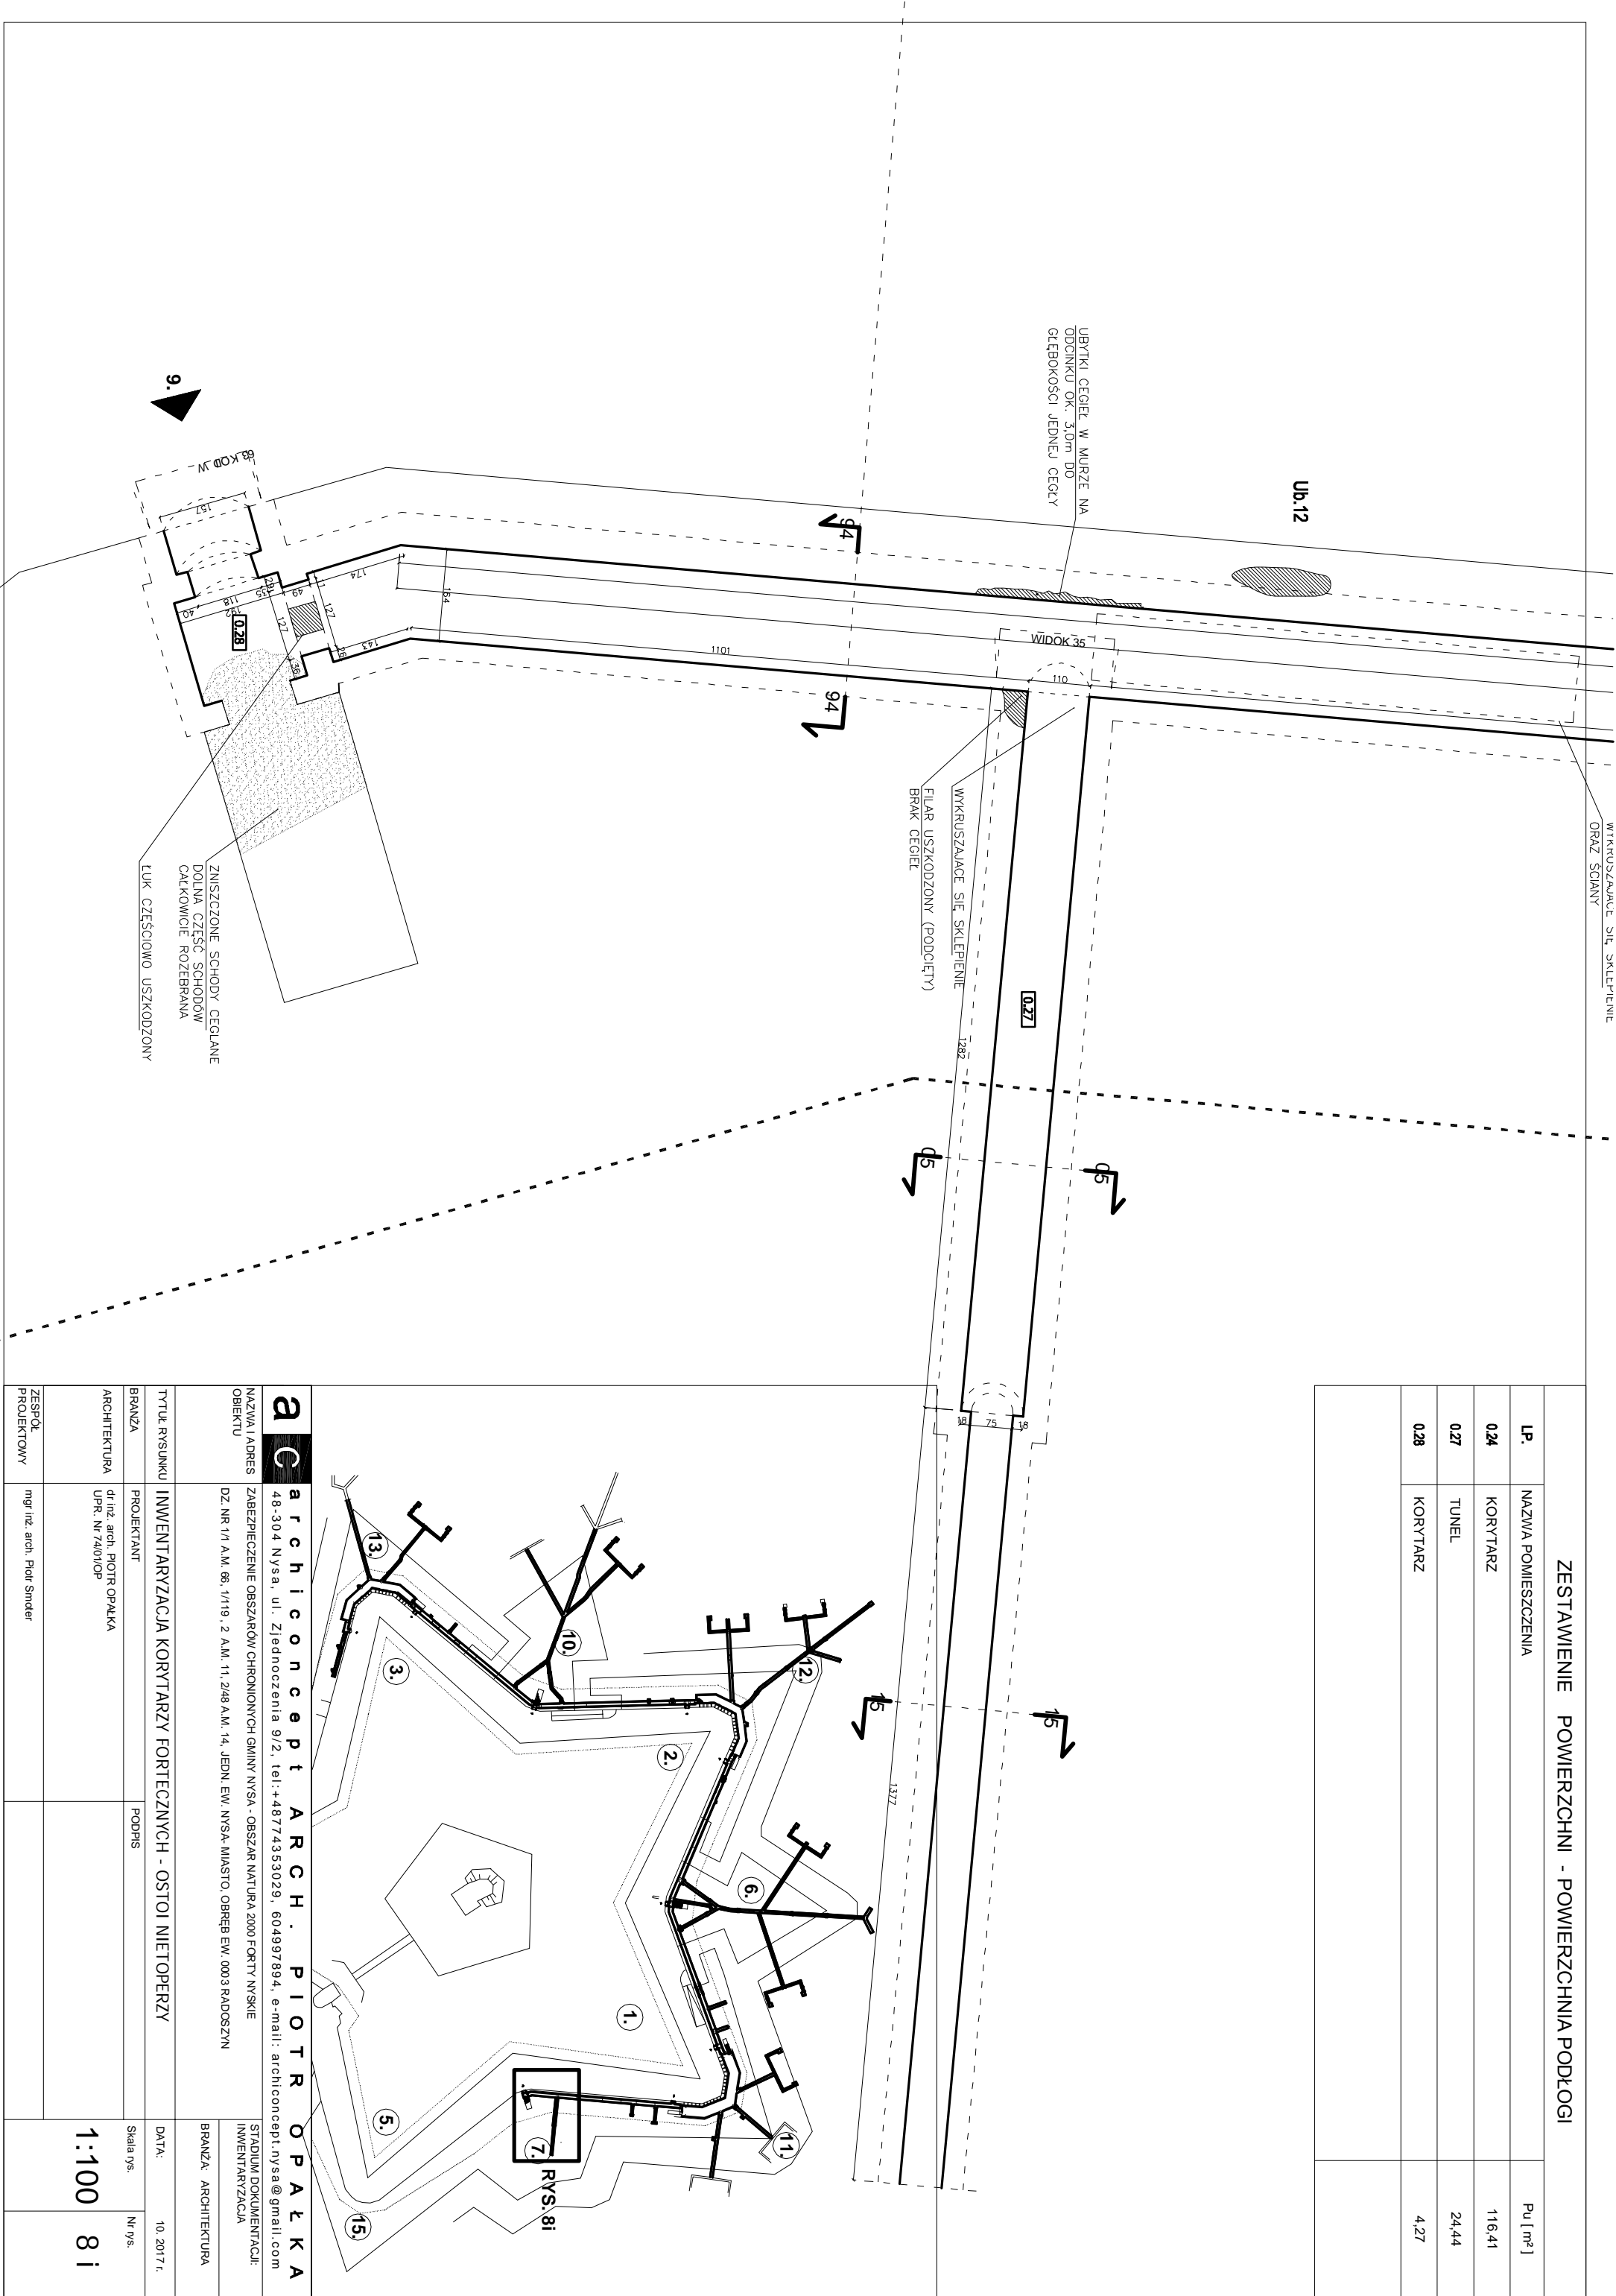

| | |
|--|---|
| archiconcept ARCH. PIOTR OPALKA | |
| 48-304 Nysa, ul. Złednoczenia 9/2, tel: +48774353029, 604997894, e-mail: archiconcept.nysa@gmail.com | |
| ZABEZPIECZENIE OBSZARÓW CHRONIONYCH GMINY NYSÄ - OBSZAR NATURA 2000 FORTY NYCKIE | |
| DZ. NR 1/1 A.M. 66, 1/119, 2 A.M. 11, 2/48 A.M. 14, JEDN. EW. NYSÄ- MIASTO, OBREB EW. 0003 RADOSZYN | |
| BRANŻA: ARCHITEKTURA | |
| TYTUŁ RYSUNKU | INWENTARYZACJA KORYTARZY FORTECZNYCH - OSTOI NIETOPERZY |
| BRANŻA | PROJEKTANT |
| ARCHITEKTURA | mgr inż. arch. PIOTR OPALKA |
| ZESPÓŁ PROJEKTOWY | mgr inż. arch. Piotr Smider |
| DATA: 10. 2017 r. | |
| Skala rys. 1:100 | |
| Nr rys. 8 i | |