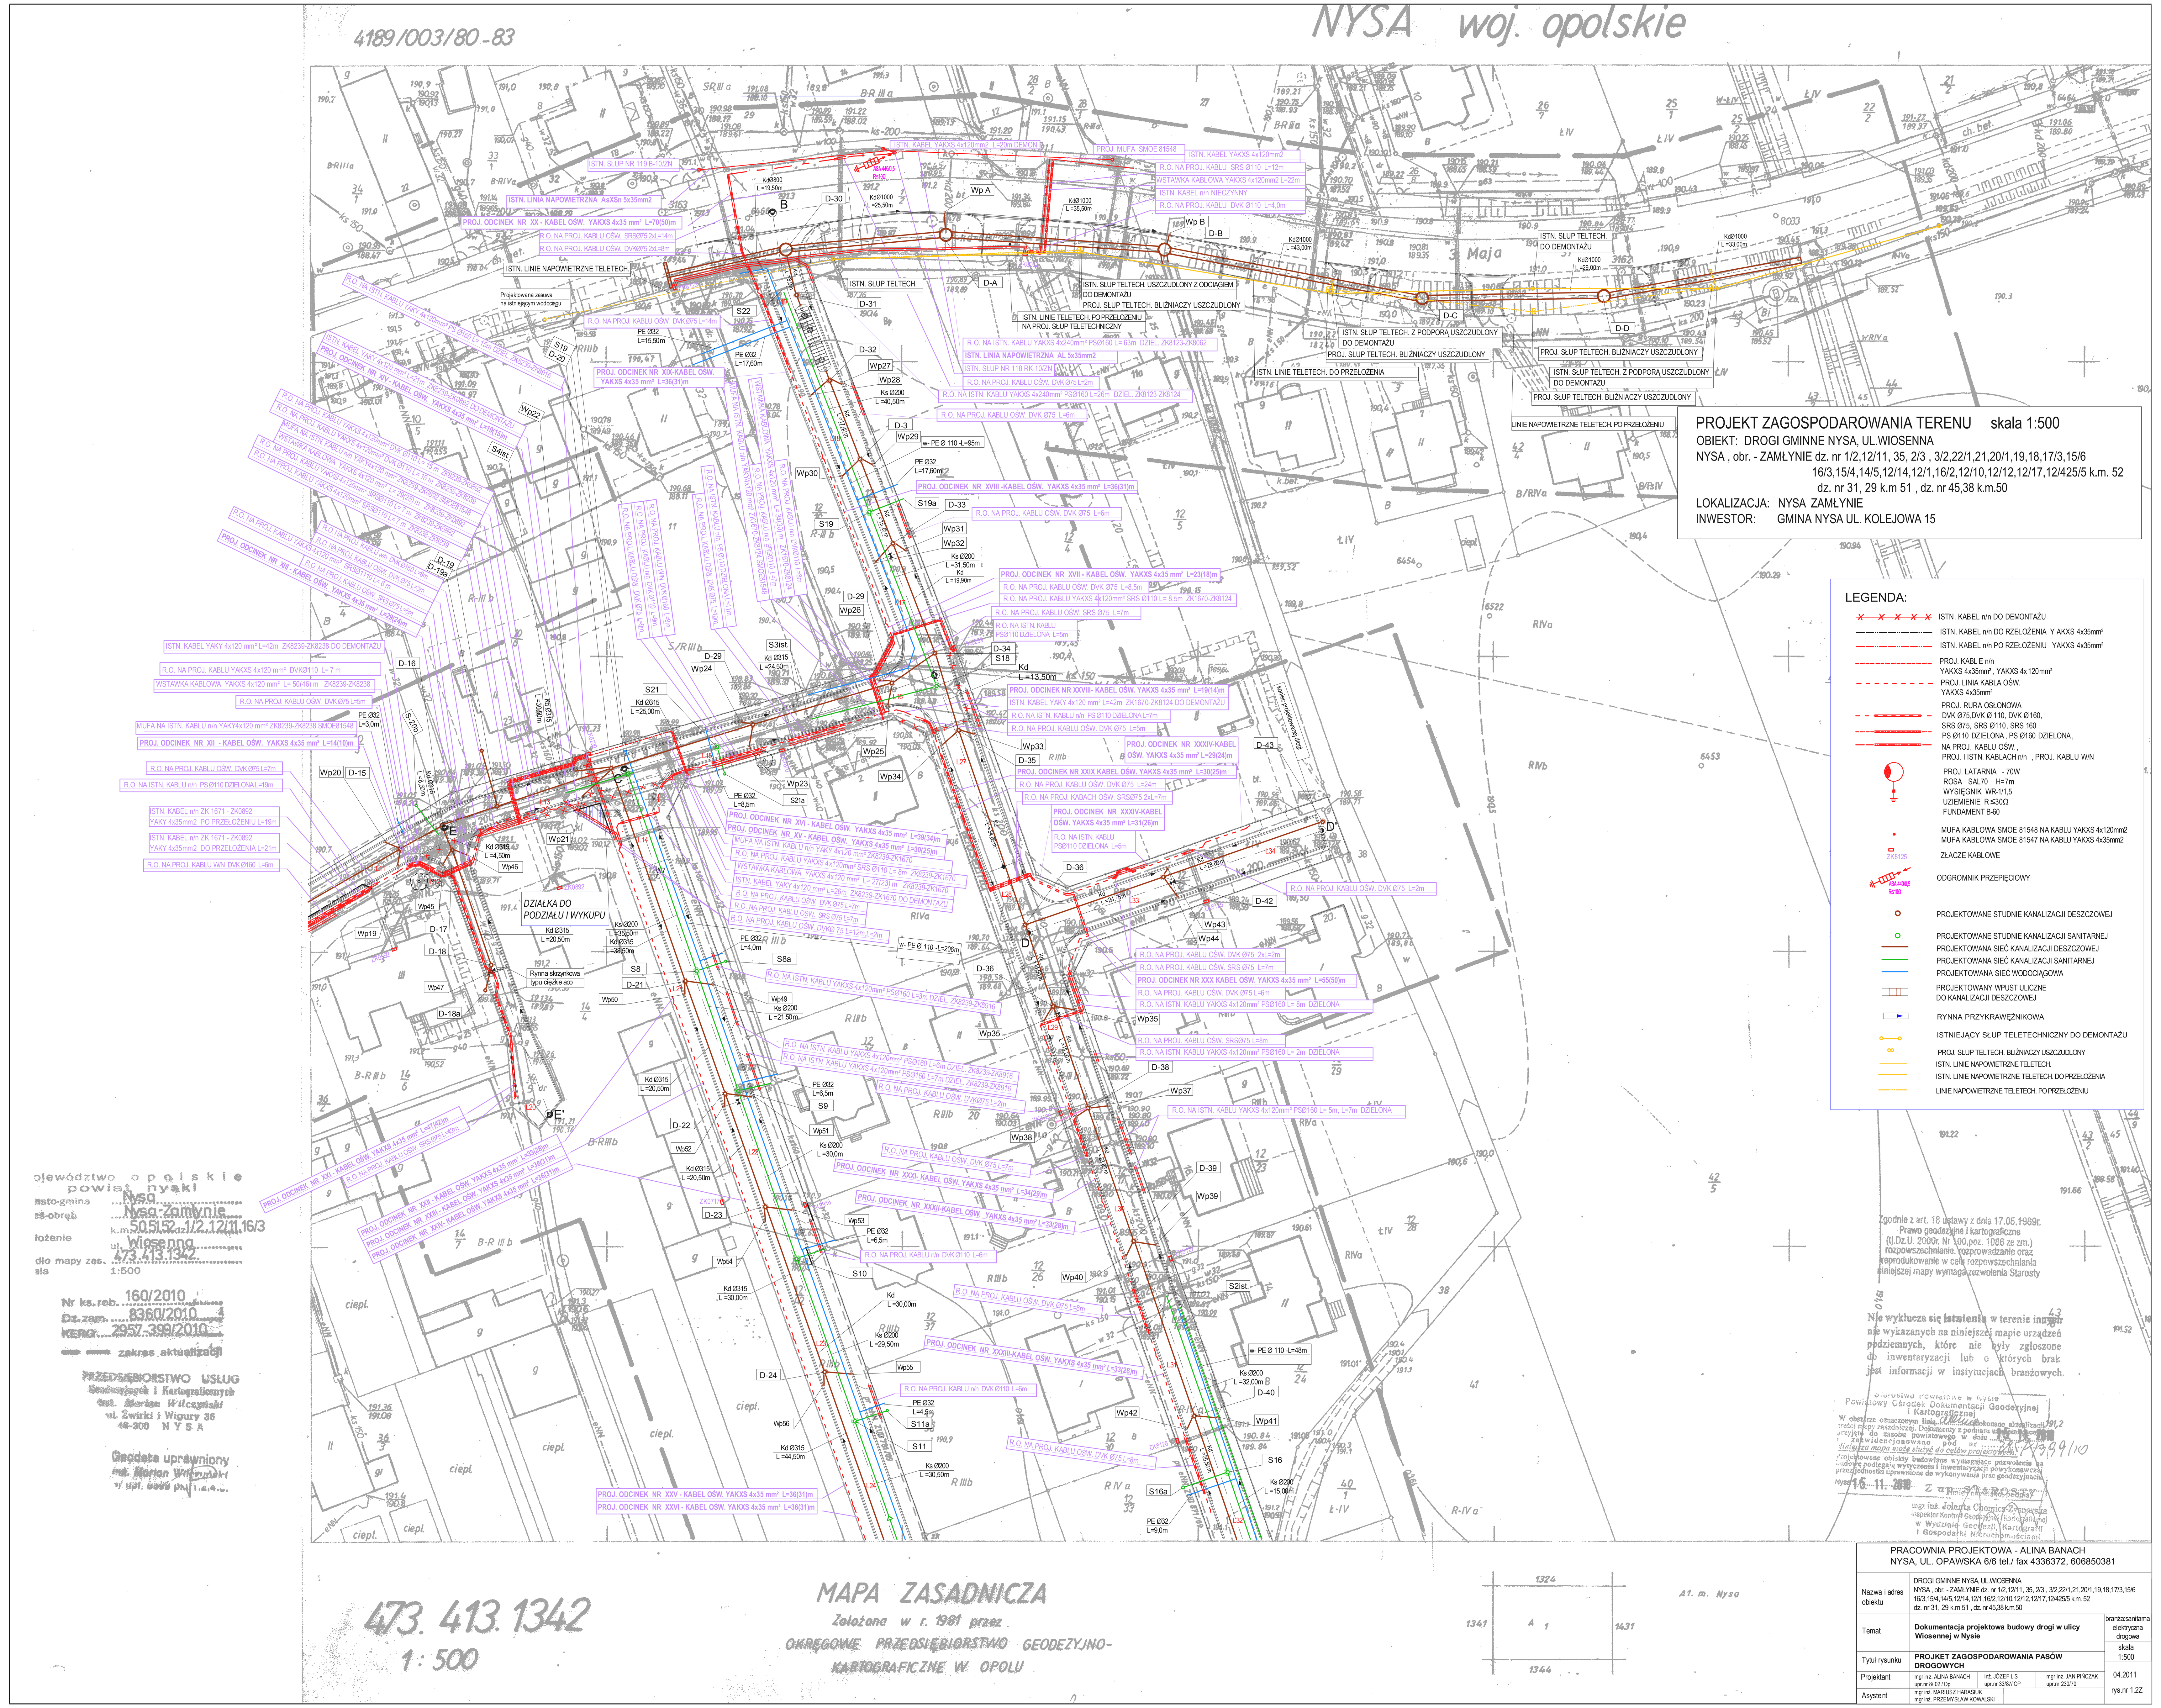
NYSA woj. opolskie
4189/003/80-83
PROJEKT ZAGOSPODAROWANIA TERENU skala 1:500
OBIEKT: DROGI GMINNE NYSA, UL.WIOSENNA
NYSA , obr. - ZAMŁYNIE dz. nr 1/2,12/11, 35, 2/3 , 3/2,22/1,21,20/1,19,18,17/3,15/6
16/3,15/4,14/5,12/14,12/1,16/2,12/10,12/12,12/17,12/425/5 k.m. 52
dz. nr 31, 29 k.m 51 , dz. nr 45,38 k.m.50
LOKALIZACJA: NYSA ZAMŁYNIE
INWESTOR: GMINA NYSA UL. KOLEJOWA 15
LEGENDA:
ISTN. KABEL n/n DO DEMONTAŻU
ISTN. KABEL n/n DO RZELOŻENIA Y AKXS 4x35mm²
ISTN. KABEL n/n PO RZELOŻENIU YAKXS 4x35mm²
PROJ. KABL E n/n
YAKXS 4x35mm², YAKXS 4x 120mm²
PROJ. LINIA KABLA OŚW.
YAKXS 4x35mm²
PROJ. RURA OSŁONOWA
DVK Ø75,DVK Ø 110, DVK Ø160,
SRS Ø75, SRS Ø110, SRS 160
PS Ø110 DZIELONA , PS Ø160 DZIELONA,
NA PROJ. KABLU OŚW.,
PROJ. I ISTN. KABLACH n/n , PROJ. KABLU WN
PROJ. LATARNIA - 70W
ROSA SAL70 H=7m
WYSIĘGNIK WR-1/1,5
UZIEMIENIE R≤30Ω
FUNDAMENT B-60
MUFA KABLOWA SMOE 81548 NA KABLU YAKXS 4x120mm2
MUFA KABLOWA SMOE 81547 NA KABLU YAKXS 4x35mm2
ZŁĄCZE KABLOWE
ODGROMNIK PRZEPIĘCIOWY
PROJEKTOWANE STUDNIE KANALIZACJI DESZCZOWEJ
PROJEKTOWANE STUDNIE KANALIZACJI SANITARNEJ
PROJEKTOWANA SIEĆ KANALIZACJI DESZCZOWEJ
PROJEKTOWANA SIEĆ KANALIZACJI SANITARNEJ
PROJEKTOWANA SIEĆ WODOCIĄGOWA
PROJEKTOWANY WPUST ULICZNE
DO KANALIZACJI DESZCZOWEJ
RYNNA PRZYKRAWĘŻNIKOWA
ISTNIEJĄCY SŁUP TELETECHNICZNY DO DEMONTAŻU
PROJ. SŁUP TELTECH. BLIŹNIACZY USZCZUDLONY
ISTN. LINIE NAPOWIETRZNE TELETECH.
ISTN. LINIE NAPOWIETRZNE TELETECH. DO PRZEŁOŻENIA
LINIE NAPOWIETRZNE TELETECH. PO PRZEŁOŻENIU
Województwo opolskie
powiat nyski
miasto-gmina Nysa
obręb Nysa Zamłynie
k.m. 50,51,52 dz. 1/2,12/11,16/3
położenie ul. Wiosenna
godło mapy zas. 473.413.1342
skala 1:500
Nr ks.rob. 160/2010
Dz.zam. 8360/2010
KERG 2957-399/2010
zakres aktualizacji
PRZEDSIĘBIORSTWO USŁUG Geodezyjnych i Kartograficznych
inż. Marian Wilczyński
ul. Żwirki i Wigury 38
48-300 NYSA
Geodeta uprawniony
mgr. Marian Wilczyński
nr upr. ewid.
473.413.1342
1 : 500
MAPA ZASADNICZA
Założona w r. 1981 przez
OKRĘGOWE PRZEDSIĘBIORSTWO GEODEZYJNO-KARTOGRAFICZNE W OPOLU
Zgodnie z art. 18 ustawy z dnia 17.05.1989r. Prawo geodezyjne i kartograficzne (t.Dz.U. 2000r. Nr 100,poz. 1086 ze zm.) rozpowszechnianie, rozprowadzanie oraz reprodukowanie w celu rozpowszechniania niniejszej mapy wymaga zezwolenia Starosty
Nie wyklucza się istnienia w terenie innych nie wykazanych na niniejszej mapie urządzeń podziemnych, które nie były zgłoszone do inwentaryzacji lub o których brak jest informacji w instytucjach branżowych.
Nysa 16.11.2010
PRACOWNIA PROJEKTOWA - ALINA BANACH
NYSA, UL. OPAWSKA 6/6 tel./ fax 4336372, 606850381
Nazwa i adres obiektu
DROGI GMINNE NYSA UL.WIOSENNA
NYSA, obr. - ZAMŁYNIE dz. nr 1/2,12/11, 35, 2/3, 3/2,22/1,21,20/1,19,18,17/3,15/6
16/3,15/4,14/5,12/14,12/1,16/2,12/10,12/12,12/17,12/425/5 k.m. 52
dz. nr 31, 29 k.m 51 , dz. nr 45,38 k.m.50
Temat
Dokumentacja projektowa budowy drogi w ulicy Wiosennej w Nysie
Tytuł rysunku
PROJEKT ZAGOSPODAROWANIA PASÓW DROGOWYCH
Projektant
mgr inż. ALINA BANACH upr nr 8/ 02 /Op
inż. JÓZEF LIS upr nr 33/87/OP
mgr inż. JAN PINCZAK upr nr 230/70
Asystent
mgr inż. MARIUSZ HARASIUK
mgr inż. PRZEMYSŁAW KOWALSKI
branża:sanitarna elektryczna drogowa
skala 1:500
04.2011
rys.nr 1.22