

MAPA JEDNOSTKOWA  
do celów projektowych  
1:500

INSTALGEO  
USŁUGI GEODEZYJNE I PROJEKTOWE  
MAREK JOB  
48-300 NYSA, ul. Armii Krajowej 26  
tel./fax 077 433 71 00, 0501 185 189  
REGON 141646411, NIP 753-153-50-16

12.05.2017  
mgr inż. Marek Job

GEODETA UPRAWNIONY  
świadectwo GKG nr 1232/2

Wykonana w 2017r. przez  
INSTALGEO  
Usługi Geodezyjne i Projektowe  
Marek Job

woj. opolskie  
pow. nyski  
jedn. ewid.: 160705\_4 Nysa-miasto  
obręb ewid.: 0005 Śródmieście  
ulica: Plac Paderewskiego  
k.m.32 dz.17/9

Mapę opracowano w wyniku pomiaru bezpośredniego,  
redakcji pliku dxf, zasadniczej mapy wektorowej,  
uzyskanej z PODOGK w Nysie.  
Sekcja mapy zasadniczej: 6.134.15.06.3.4, 15.11.1.2.

Ukł. współrzędnych: 2000  
Poziom odn.: Kronsztadt

Id zgl.: GG-III.6640.859.2017

Obciążen służebnościami gruntowymi nie ustalono,  
gdyż nie ma to znaczenia dla inwestycji.

UWAGA!  
Wykazane na niniejszej mapie granice określone z wymaganą dokładnością, mapa  
może służyć do projektowania budynków w odległości 4,0m od granicy  
nieruchomości.

Nie wyklucza się istnienia w terenie innych nie wykazanych na niniejszej mapie  
urządzeń podziemnych, które nie były zgłoszone do inwentaryzacji lub o których  
brak jest informacji w instytucjach branżowych.

Pojawiający się w niniejszym dokumencie zapisy techniczne w formie graficznej i kartograficznej, których treścią jest opis techniczny wykonanych pomiarów, stanowią załącznik do niniejszego projektu i stanowią jego integralną część.	
Organ prowadzący państwowy zasób geodezyjny i kartograficzny	STAROSTA NYSKI
Identyfikacja ewidencyjny materiał zasobu operatu technicznego	P.1607.167.965
Data wpisania operatu technicznego do ewidencji materiałów zasobu	18.05.2017
Imię, nazwisko i podpis osoby reprezentującej organ	


Z up. STAROSTY  
mgr inż. Marek Job  
WSP. EKOLOGIA  
w Wydziale Geodezji i Kartografii  
i Gospodarki Nieruchomościami

LEGENDA:

- GRANICA OPRACOWANIA, DZ. NR 65/1
- LINIA ROZGRANICZAJĄCA OBSZAR UŻYCZENIA NIERUCHOMOŚCI (GRANICA ZAKRESU INWESTYCJI POWIATU NYSKIEGO I GMINY NYSY)
- PROJEKTOWANE ZADASZENIE CENTRALNEJ CZĘŚCI PLACU. FORMA ZADASZENIA OPARTA NA RZUCIE PIĘCIOKĄTA FOREMNEGO WYNIKAJĄCEGO Z CENTRALNEJ CZĘŚCI PLACU, WPISANEGO W OKRĄG O PROMIENIU R=7,23m. UTWARDZENIE CENTRALNEJ CZĘŚCI PLACU Z KOSTKI GRANITOWEJ DROBNOWYMIAROWEJ JEDNOSTRONNIE CIĘTEJ. ZADASZENIE TWORZY PIĘĆ NIEZALEŻNYCH KONSTRUKCJI ZLOKALIZOWANYCH OBOK SIEBIE. POWIERZCHNIA ZADASZENIA POJEDYŃCZEGO ELEMENTU WYNOŚI 25,00m²
- PERGOLE, ŁAMACZE SŁONECZNE WZDŁUŻ POŁUDNIOWEJ ALEI
- POWIERZCHNIA BIOLOGICZNIE CZYNNNA
- OBSZAR WG ODRĘBNEGO OPRACOWANIA - DROGA WYZNACZONA W MPZP DO BUDOWY
- CHODNIKI, CIĄGI PIESZOROWEROWE ISTNIEJĄCE O NAWIERZCHNI SZUTROWEJ BEZ ZMIAN
- DRZEWO DO USUNIĘCIA (KLON)
- PROJEKTOWANE DRZEWA - NASADZENIA UZUPEŁNIAJĄCE
- WEJŚCIE DO KLATKI SCHODOWEJ
- LOKALIZACJA ŁAWEK ORAZ KOSZA PRZY ALEJKACH PLACU. TEREN ZIELONY OGRÓDZONY NISKIM ŻYWOPLÓTEM
- SIEDZISKA, STOLIKI SZACHOWE ITP.
- ROZBIÓRKA NAWIERZCHNI UTWARDZONYCH KOSTKĄ BETONOWĄ  
- PLAC ZE STOŁEM DO PING-PONGA W CENTRALNEJ CZĘŚCI PLACU - OK. 40,0m²
- PROJEKTOWANA INSTALACJA OŚWIETLENIA PLACU

archiconcept ARCH. PIOTR OPAŁKA  
48-304 Nysa, ul. Zjednoczenia 9/2, tel.: +48774353029, 604997894, e-mail: archiconcept.nysa@gmail.com

NAZWA I ADRES OBIEKTU	ZAGOSPODAROWANIE PLACU IGNACEGO PADEREWSKIEGO W NYSIE DZ. NR 17/9, JEK. EW. NYSY-MIASTO, OBRĘB EW. 0005 ŚRÓDMIEŚCIE, A.M. 32, PLAC IGNACEGO PADEREWSKIEGO, 48-300 NYSY		STADIUM DOKUMENTACJI PROJEKT WYKONAWCZY
TYTUŁ RYSUNKU	PROJEKT ZAGOSPODAROWANIA TERENU		BRANŻA: ARCHITEKTURA
BRANŻA	PROJEKTANT	PODOPIS	DATA: 05.2017 r.
ARCHITEKTURA	mgr inż. JÓZEF RADOŃSKI UPR. Nr 7401/OP		Skala rys. Nr rys.
INSTALACJE ELEKTRYCZNE	mgr inż. JÓZEF RADOŃSKI UPR. Nr 2658/OP, 2017/OP		1:500 1PZT
ZESPÓŁ PROJEKTOWY	mgr inż. arch. Piotr Świercz		

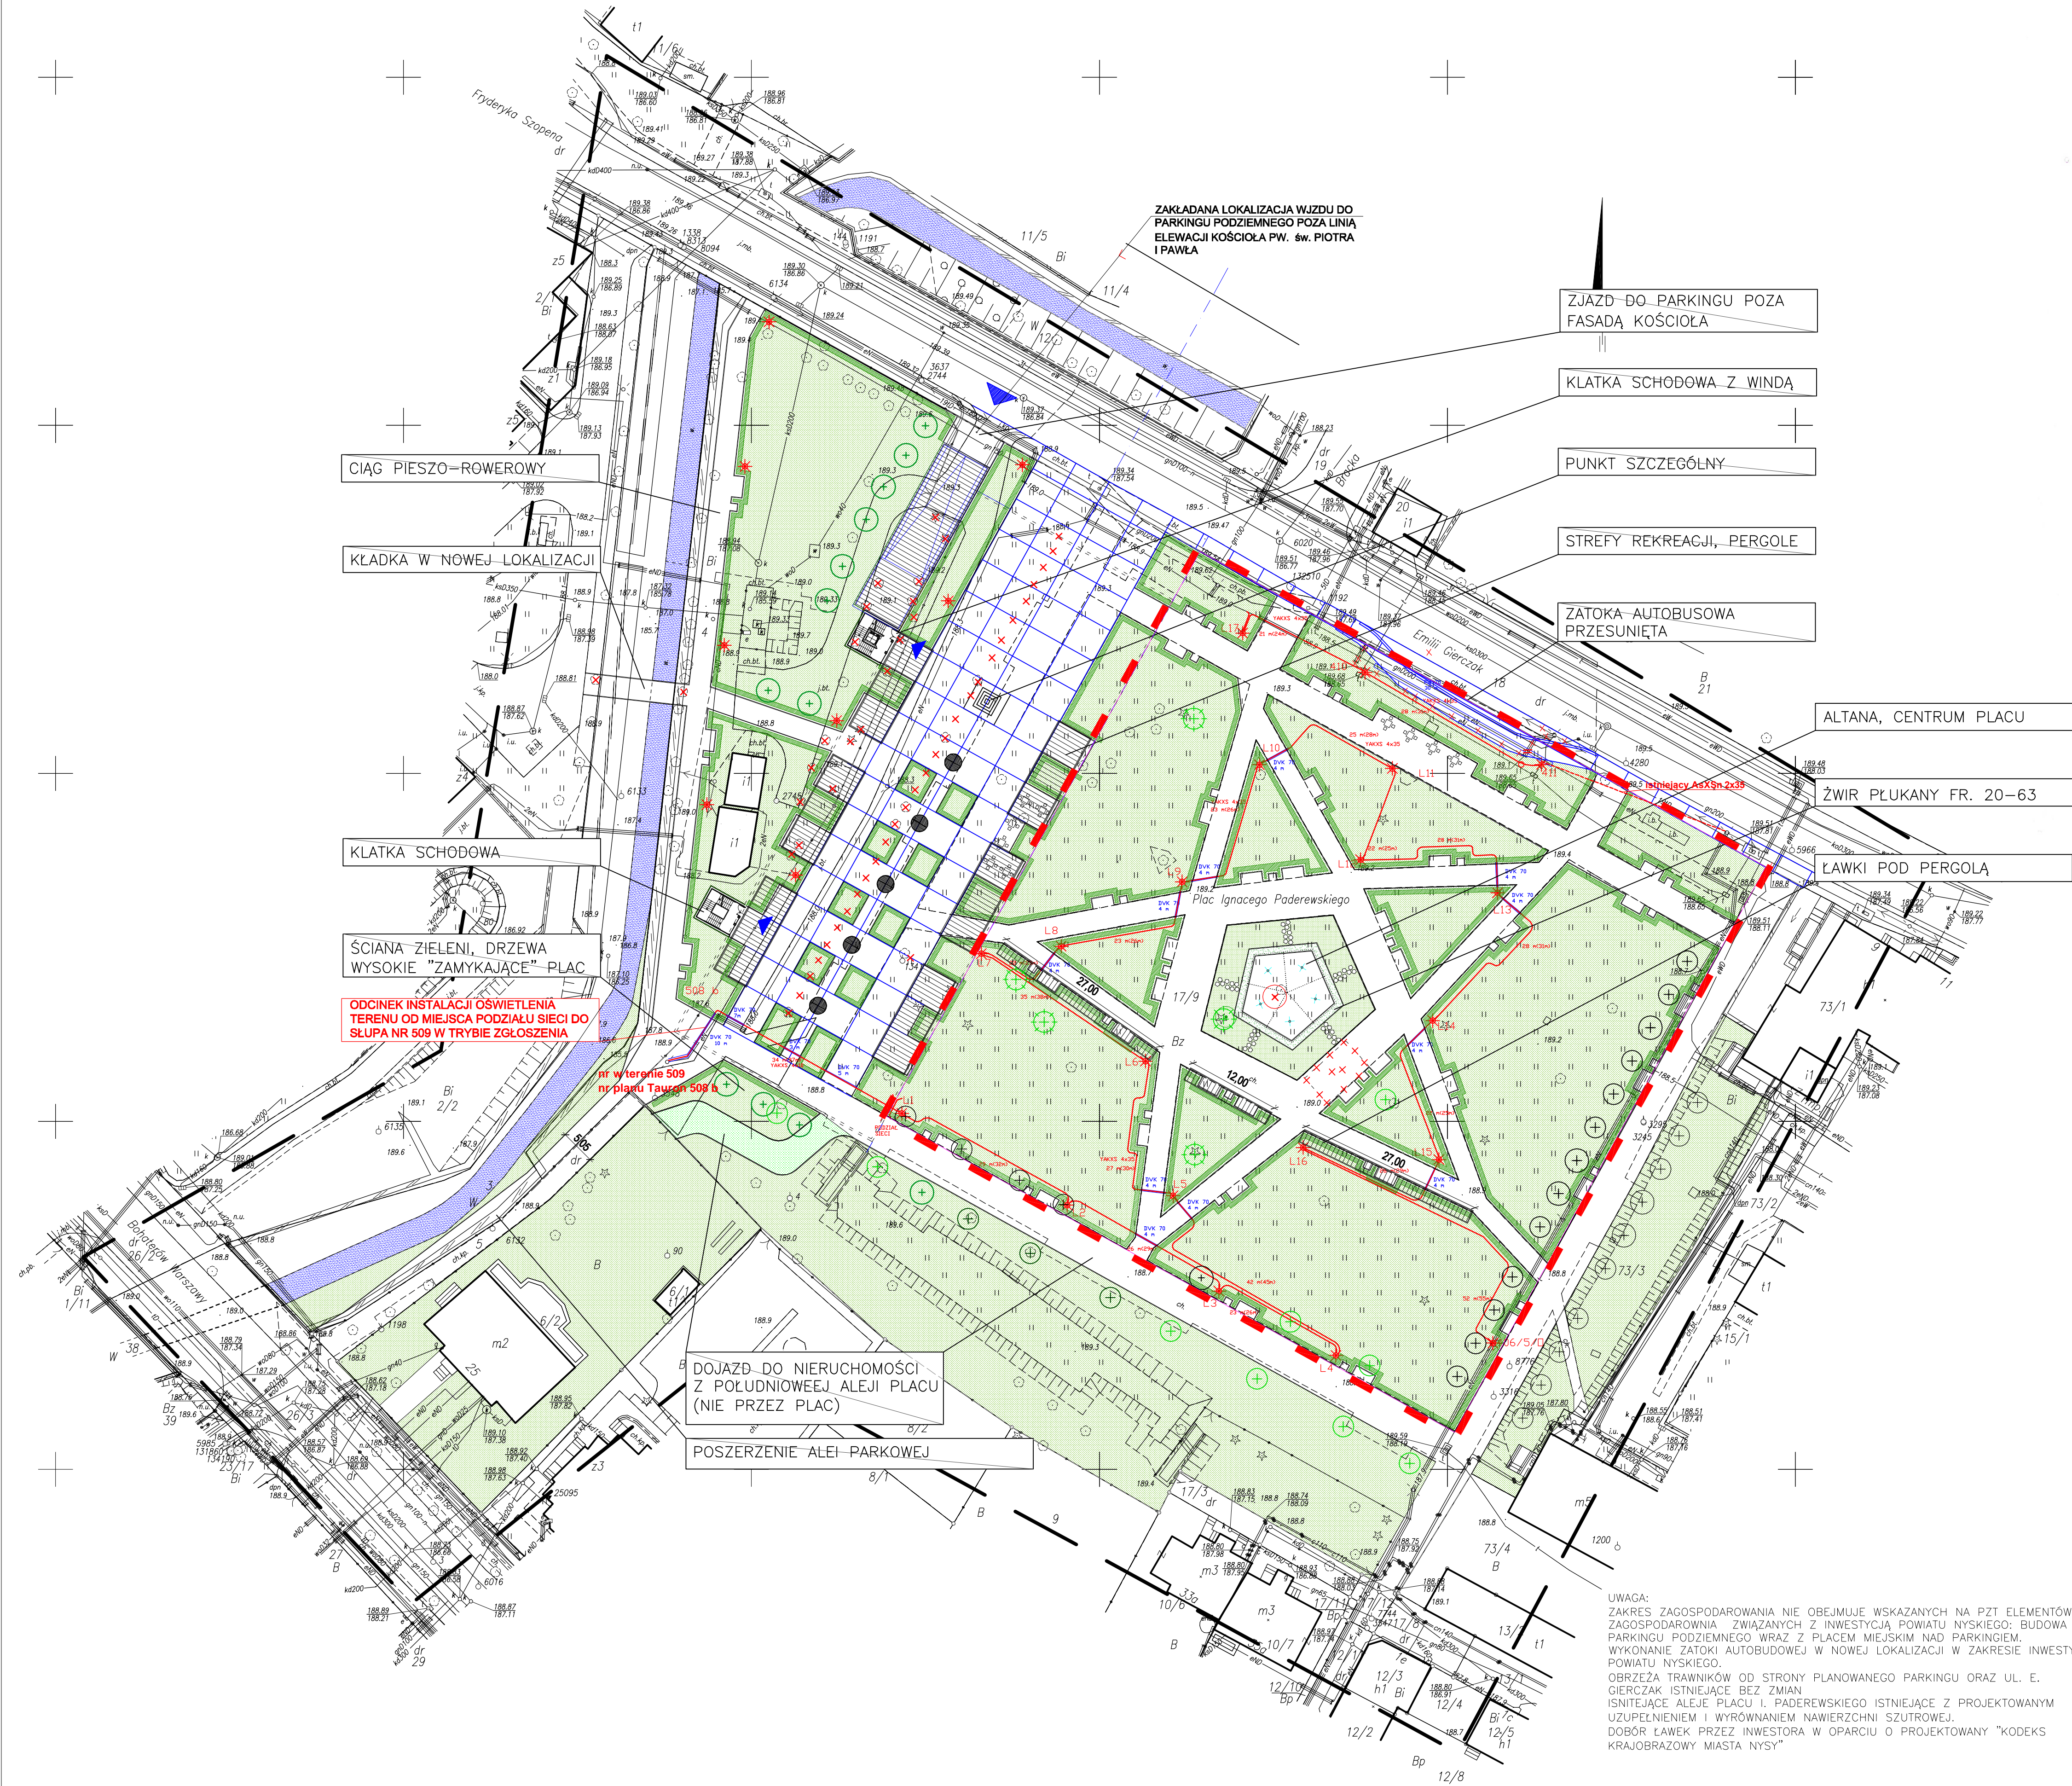

UWAGA:  
ZAKRES ZAGOSPODAROWANIA NIE OBEJMUJE WSKAZANYCH NA RZUT ELEMENTÓW ZAGOSPODAROWANIA ZWIĄZANYCH Z INWESTYCJĄ POWIATU NYSKIEGO: BUDOWA PARKINGU PODZIEMNEGO WRAZ Z PLACEM MIEJSKIM NAD PARKINGIEM, WYKONANIE ZATOKI AUTOBUDOWEJ W NOWEJ LOKALIZACJI W ZAKRESIE INWESTYCJI POWIATU NYSKIEGO, OBRZEZA TRAWNIKÓW OD STRONY PLANOWANEGO PARKINGU ORAZ UL. E. GIERCZAK, ISTNIEJĄCE BEZ ZMIAN, ISTNIEJĄCE ALEJE PLACU I. PADEREWSKIEGO, ISTNIEJĄCE Z PROJEKTOWANYM UZUPEŁNIENIEM I WYRÓWNIANIEM NAWIERZCHNI SZUTROWEJ, DOBÓR ŁAWEK PRZEZ INWESTORA W OPARCIU O PROJEKTOWANY "KODEKS KRAJOBRAZOWY MIASTA NYSY"