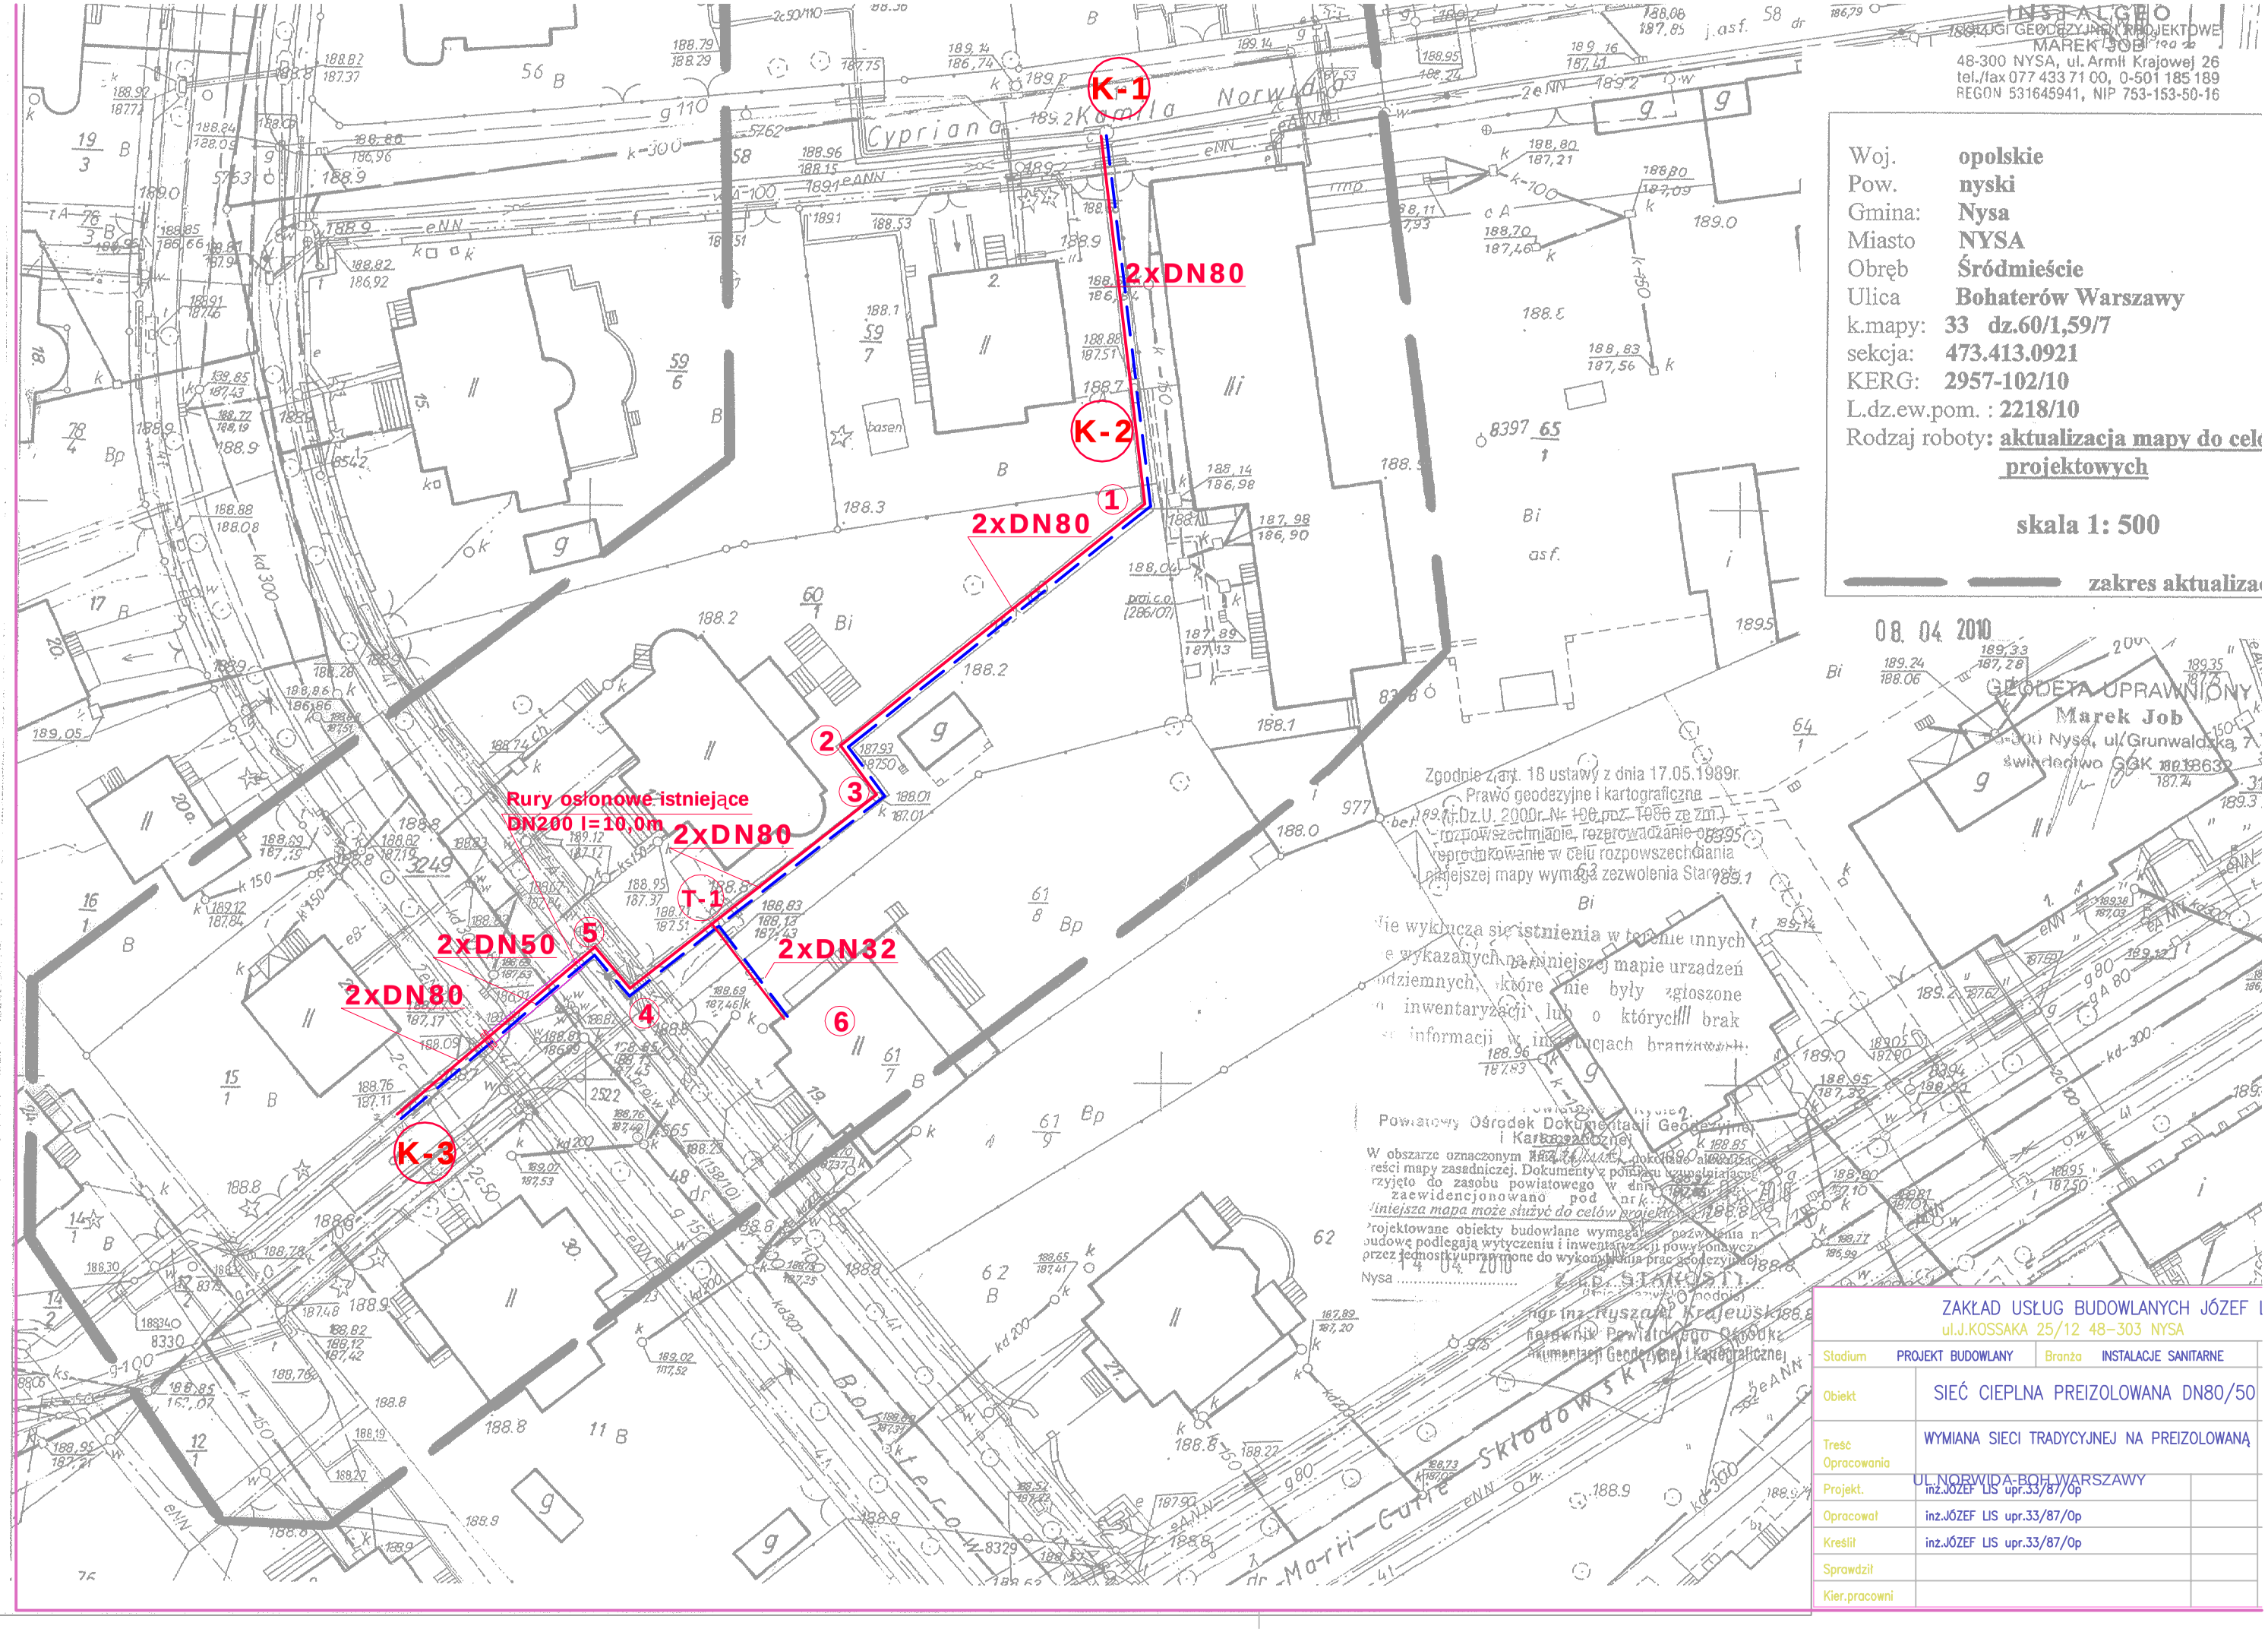
K-1
K-2
K-3
2xDN80
2xDN80
2xDN80
2xDN50
2xDN32
Rury osłonowe istniejące
DN200 l=10,0m
T-1
1
2
3
4
5
6
Cypriana Kamila Norwida
Bohaterów Warszawy
Marii Curie Skłodowskiej
INSTALGEO
USŁUGI GEODEZYJNEJ PROJEKTOWE
MAREK JOB
48-300 NYSA, ul. Armii Krajowej 26
tel./fax 077 433 71 00, 0-501 185 189
REGON 531645941, NIP 753-153-50-16
Woj. opolskie
Pow. nyski
Gmina: Nysa
Miasto NYSA
Obręb Śródmieście
Ulica Bohaterów Warszawy
k.mapy: 33 dz.60/1,59/7
sekcja: 473.413.0921
KERG: 2957-102/10
L.dz.ew.pom. : 2218/10
Rodzaj roboty: aktualizacja mapy do cel projektowych
skala 1: 500
zakres aktualiza
08. 04. 2010
GEODETA UPRAWNIONY
Marek Job
Zgodnie z art. 18 ustawy z dnia 17.05.1989r.
Prawo geodezyjne i kartograficzne
(Dz.U. 2000r. Nr 100 poz. 1086 ze zm.)
rozpowszechnianie, rozprowadzanie oraz reprodukowanie w celu rozpowszechniania niniejszej mapy wymaga zezwolenia Starosty
Powiatowy Ośrodek Dokumentacji Geodezyjnej i Kartograficznej
Nysa
ZAKŁAD USŁUG BUDOWLANYCH JÓZEF L
ul.J.KOSSAKA 25/12 48-303 NYSA
Stadium PROJEKT BUDOWLANY
Branża INSTALACJE SANITARNE
Obiekt SIEĆ CIEPLNA PREIZOLOWANA DN80/50
Treść Opracowania WYMIANA SIECI TRADYCYJNEJ NA PREIZOLOWANĄ
UL.NORWIDA-BOH.WARSZAWY
Projekt. inż.JÓZEF LIS upr.33/87/Op
Opracował inż.JÓZEF LIS upr.33/87/Op
Kreślił inż.JÓZEF LIS upr.33/87/Op
Sprawdził
Kier.pracowni