

PRZEDSIĘWZIENIE USŁUGOWO-HANDLOWE
• GECOKART • s.o.
 Krzysztof Leszek Górzyski
 48-300 NYSZA ul. Parkowa 2
 tel. (0-71) 433 67 12 kom. 0-502 727 591
 NIP 793-10-00-203

nr ks. rob. 103/01
 Nr Dz. 2012/01
 Nr KERG 2957/286/01

03 LIP 2001
 GEODETA UPRAWNIONY
 inż. Leszek Górzyski
 Jędrzychów, ul. Wiejska 50
 48-300 NYSZA
 zozw. MGPIB nr 237

473.413.0223.
 1:500

MAPA ZASADNICZA
 Założona w r. 1989 przez
 WOJEWÓDZKIE BIURO GEODEZJI I TERENÓW ROLNYCH w OPOLU
 REJONOWY ODDZIAŁ w NYSIE

Kontrolę techniczną przeprowadził

Z ca. Kierownika Oddziału mgr inż. F. Grochowski

1990. 01. 18


473-413/78/90

0241

6-b 1:1000 0223 0224

1. Układ współrzędnych 1965

2. Opracowano metoda, bezpośrednią

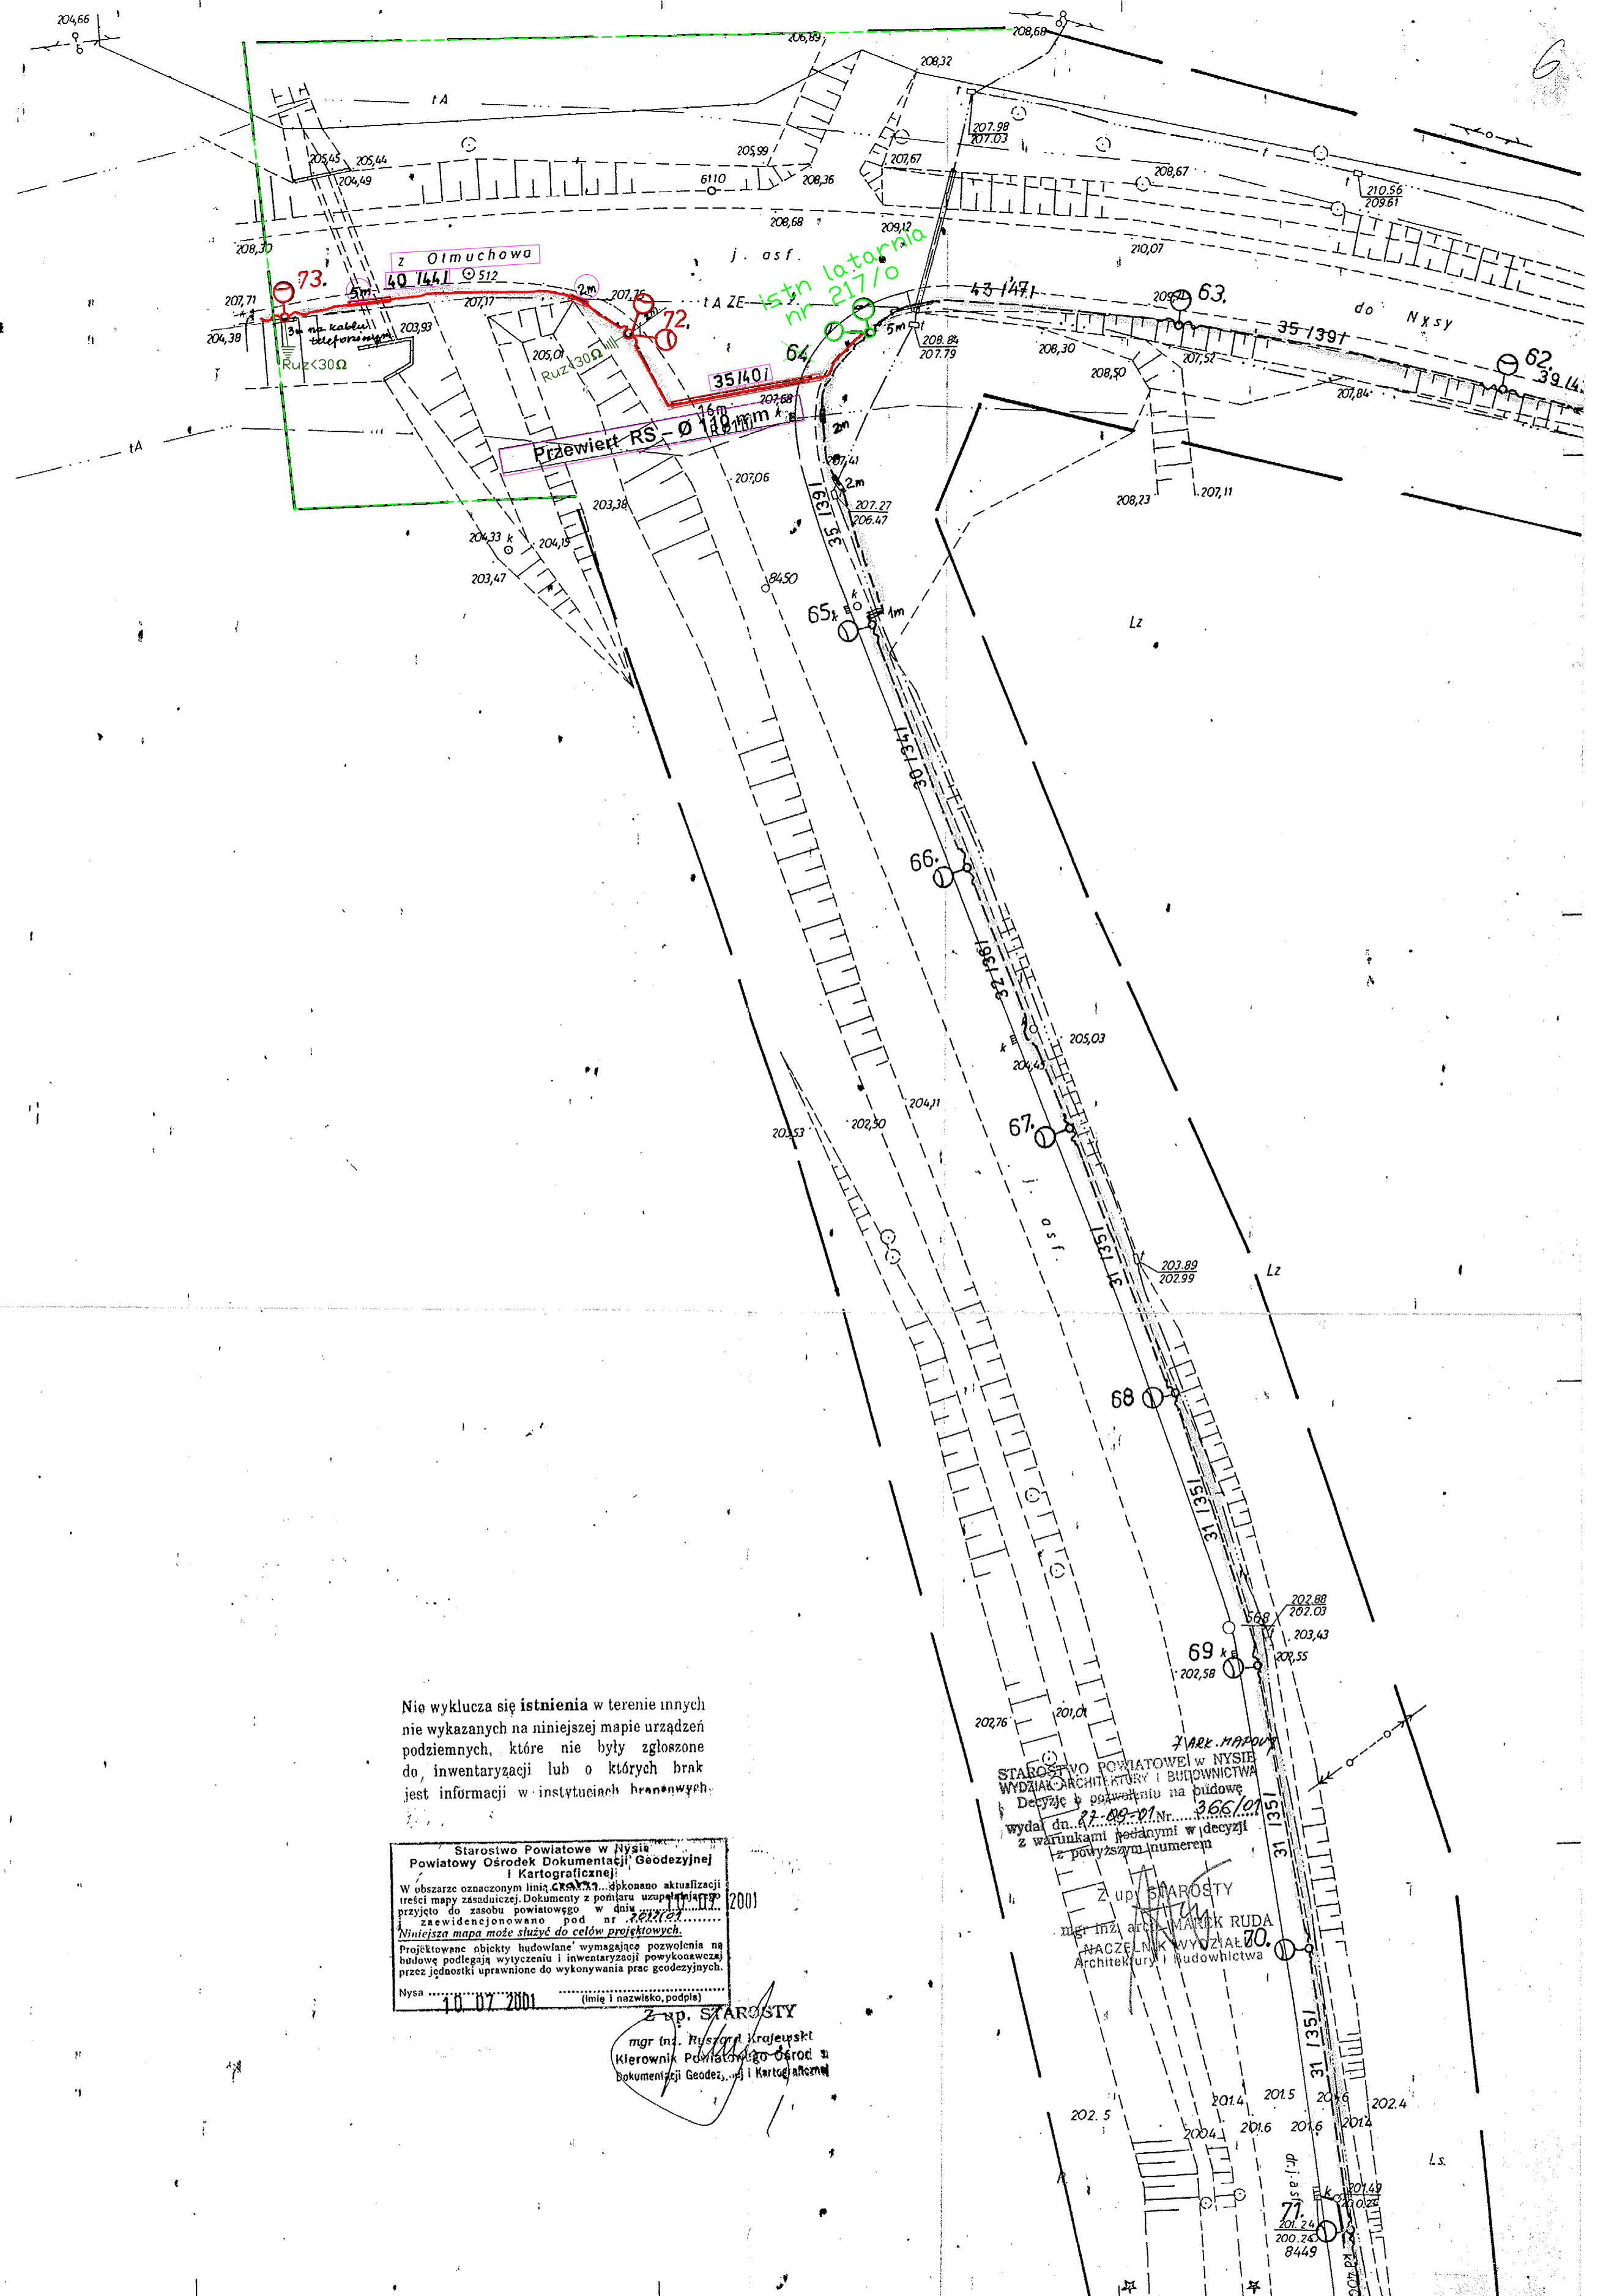

Nie wyklucza się istnienia w terenie innych nie wykazanych na niniejszej mapie urządzeń podziemnych, które nie były zgłoszone do inwentaryzacji lub o których brak jest informacji w instytucjach branżowych.

Starostwo Powiatowe w Nysie
 Powiatowy Ośrodek Dokumentacji Geodezyjnej i Kartograficznej
 W obszarze oznaczonym linią czerwoną, dokonano aktualizacji treści mapy zasadniczej Dokumenty z pomiaru skrajnego przyjeżdż do zasobu powiatowego w dniu 10.07.2001 r. zawiadczono pod nr 2957/286/01. Niniejsza mapa może służyć do celów projektowych. Projektowane obiekty budowlane wymagają pozwolenia na budowę podlegają wytyczeniu i inwentaryzacji powykonawczej przez jednostki uprawnione do wykonywania prac geodezyjnych.
 Nysa 10.07.2001 (imię i nazwisko, podpis)

Z-ca STAROSTY
 mgr inż. Józef Radomański
 kierownik oddziału terenów i dokumentacji Geod. i Kartograf.

AUTOR: mgr inż. Józef Radomański		mgr inż. Józef Radomański NIP 793-10-00-203 NYSZA ul. Parkowa 2 tel. (0-71) 433 67 12 kom. 0-502 727 591 NIP 793-10-00-203	
Oświetlenie drogowe Nysa ulica Otmuchowska		PW	
INWESTOR: Urząd Miejski w Nysie		1:500	
Plan usytuowania		VIII 2001 roku RYS: E 3 / 6	