

ZESTAWIENIE ROŚLIN:

1



Głóg Dwuszyjkowy - Crataegus Laevigata

2



Klon Zwyczajny - Acer platanoides L.

3



Pięciornik Krzewiasty - Potentilla Fruticosagold Red Ace

4



Tawuła Szara - Spiraea Cinerea Grefsheim

5



Pięciornik Krzewiasty - Potentilla Fruticosagold Teppich

6




Bukszpan Wieczniezielony (wys. 50 cm) - Buxus Sempervirens L.

7



Trzmielina Fortune'a - Euonymus Fortunei Emerald'n Gold

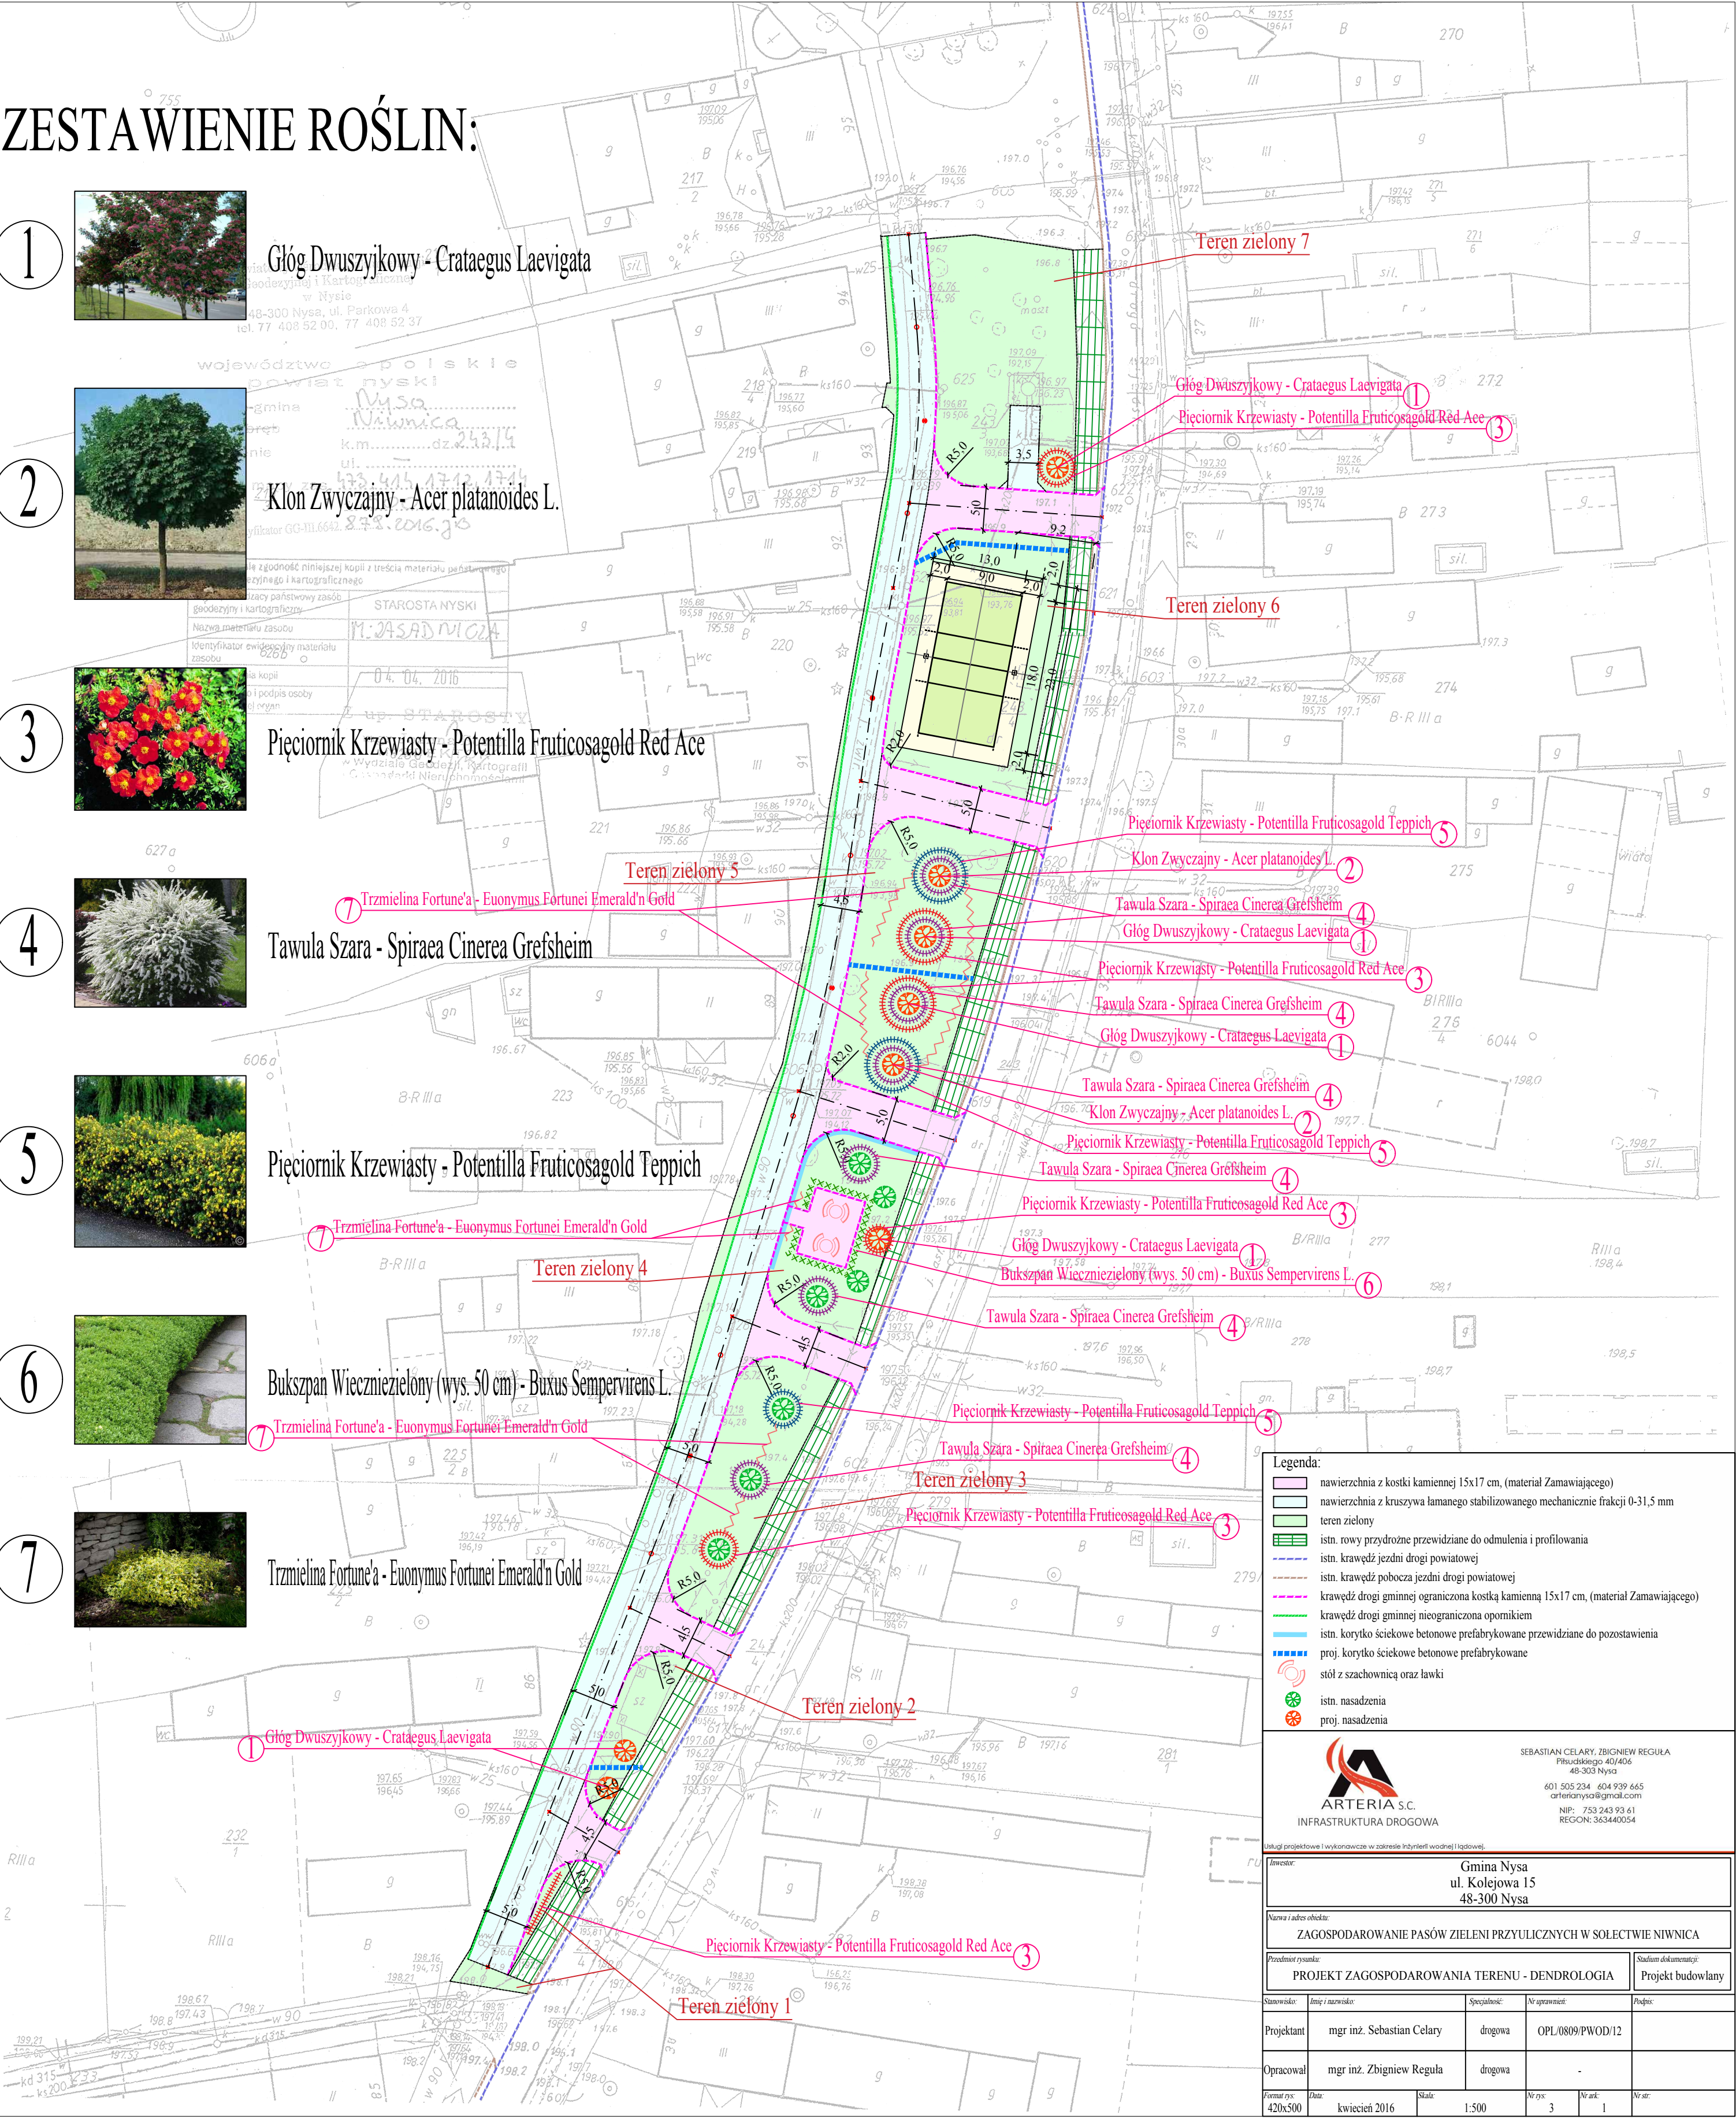

**Legenda:**

- nawierzchnia z kostki kamiennej 15x17 cm, (materiał Zamawiającego)
- nawierzchnia z kruszywa łamanego stabilizowanego mechanicznie frakcji 0-31,5 mm
- teren zielony
- istn. rowy przydrożne przewidziane do odmulenia i profilowania
- istn. krawężni jezdni drogi powiatowej
- istn. krawężni pobocza jezdni drogi powiatowej
- krawężń drogi gminnej ograniczona kostką kamienną 15x17 cm, (materiał Zamawiającego)
- krawężń drogi gminnej nieograniczona opokiemi
- istn. korytko ściekowe betonowe prefabrykowane przewidziane do pozostawienia
- proj. korytko ściekowe betonowe prefabrykowane
- stół z szachownicą oraz ławki
- istn. nasadzenia
- proj. nasadzenia

**Arteria S.C.**  
INFRASTRUKTURA DROGOWA

SEBASTIAN CELARY, ZBIGNIEW REGUŁA  
Piłsudskiego 40/406  
48-303 Nysa  
601 505 234 604 939 665  
arterianysa@gmail.com  
NIP: 753 243 93 61  
REGON: 363440054

Usługi projektowe i wykonawcze w zakresie inżynierii wodnej i lądowej.

Inwestor:		Gmina Nysa ul. Kolejowa 15 48-300 Nysa		
Nazwa i adres obiektu:		ZAGOSPODAROWANIE PASÓW ZIELENI PRZYULICZNYCH W SOŁECTWIE NIWNICA		
Przedmiot rysunku:		PROJEKT ZAGOSPODAROWANIA TERENU - DENDROLOGIA	Stadium dokumentacji: Projekt budowlany	
Stanowisko:	Imię i nazwisko:	Specjalność:	Nr uprawnień:	Podpis:
Projektant:	mgr inż. Sebastian Celary	drogowa	OPL/0809/PWOD/12	
Opracował:	mgr inż. Zbigniew Reguła	drogowa		
Format rys:	Data:	Skala:	Nr rys:	Nr ark:
420x500	kwiecień 2016	1:500	3	1