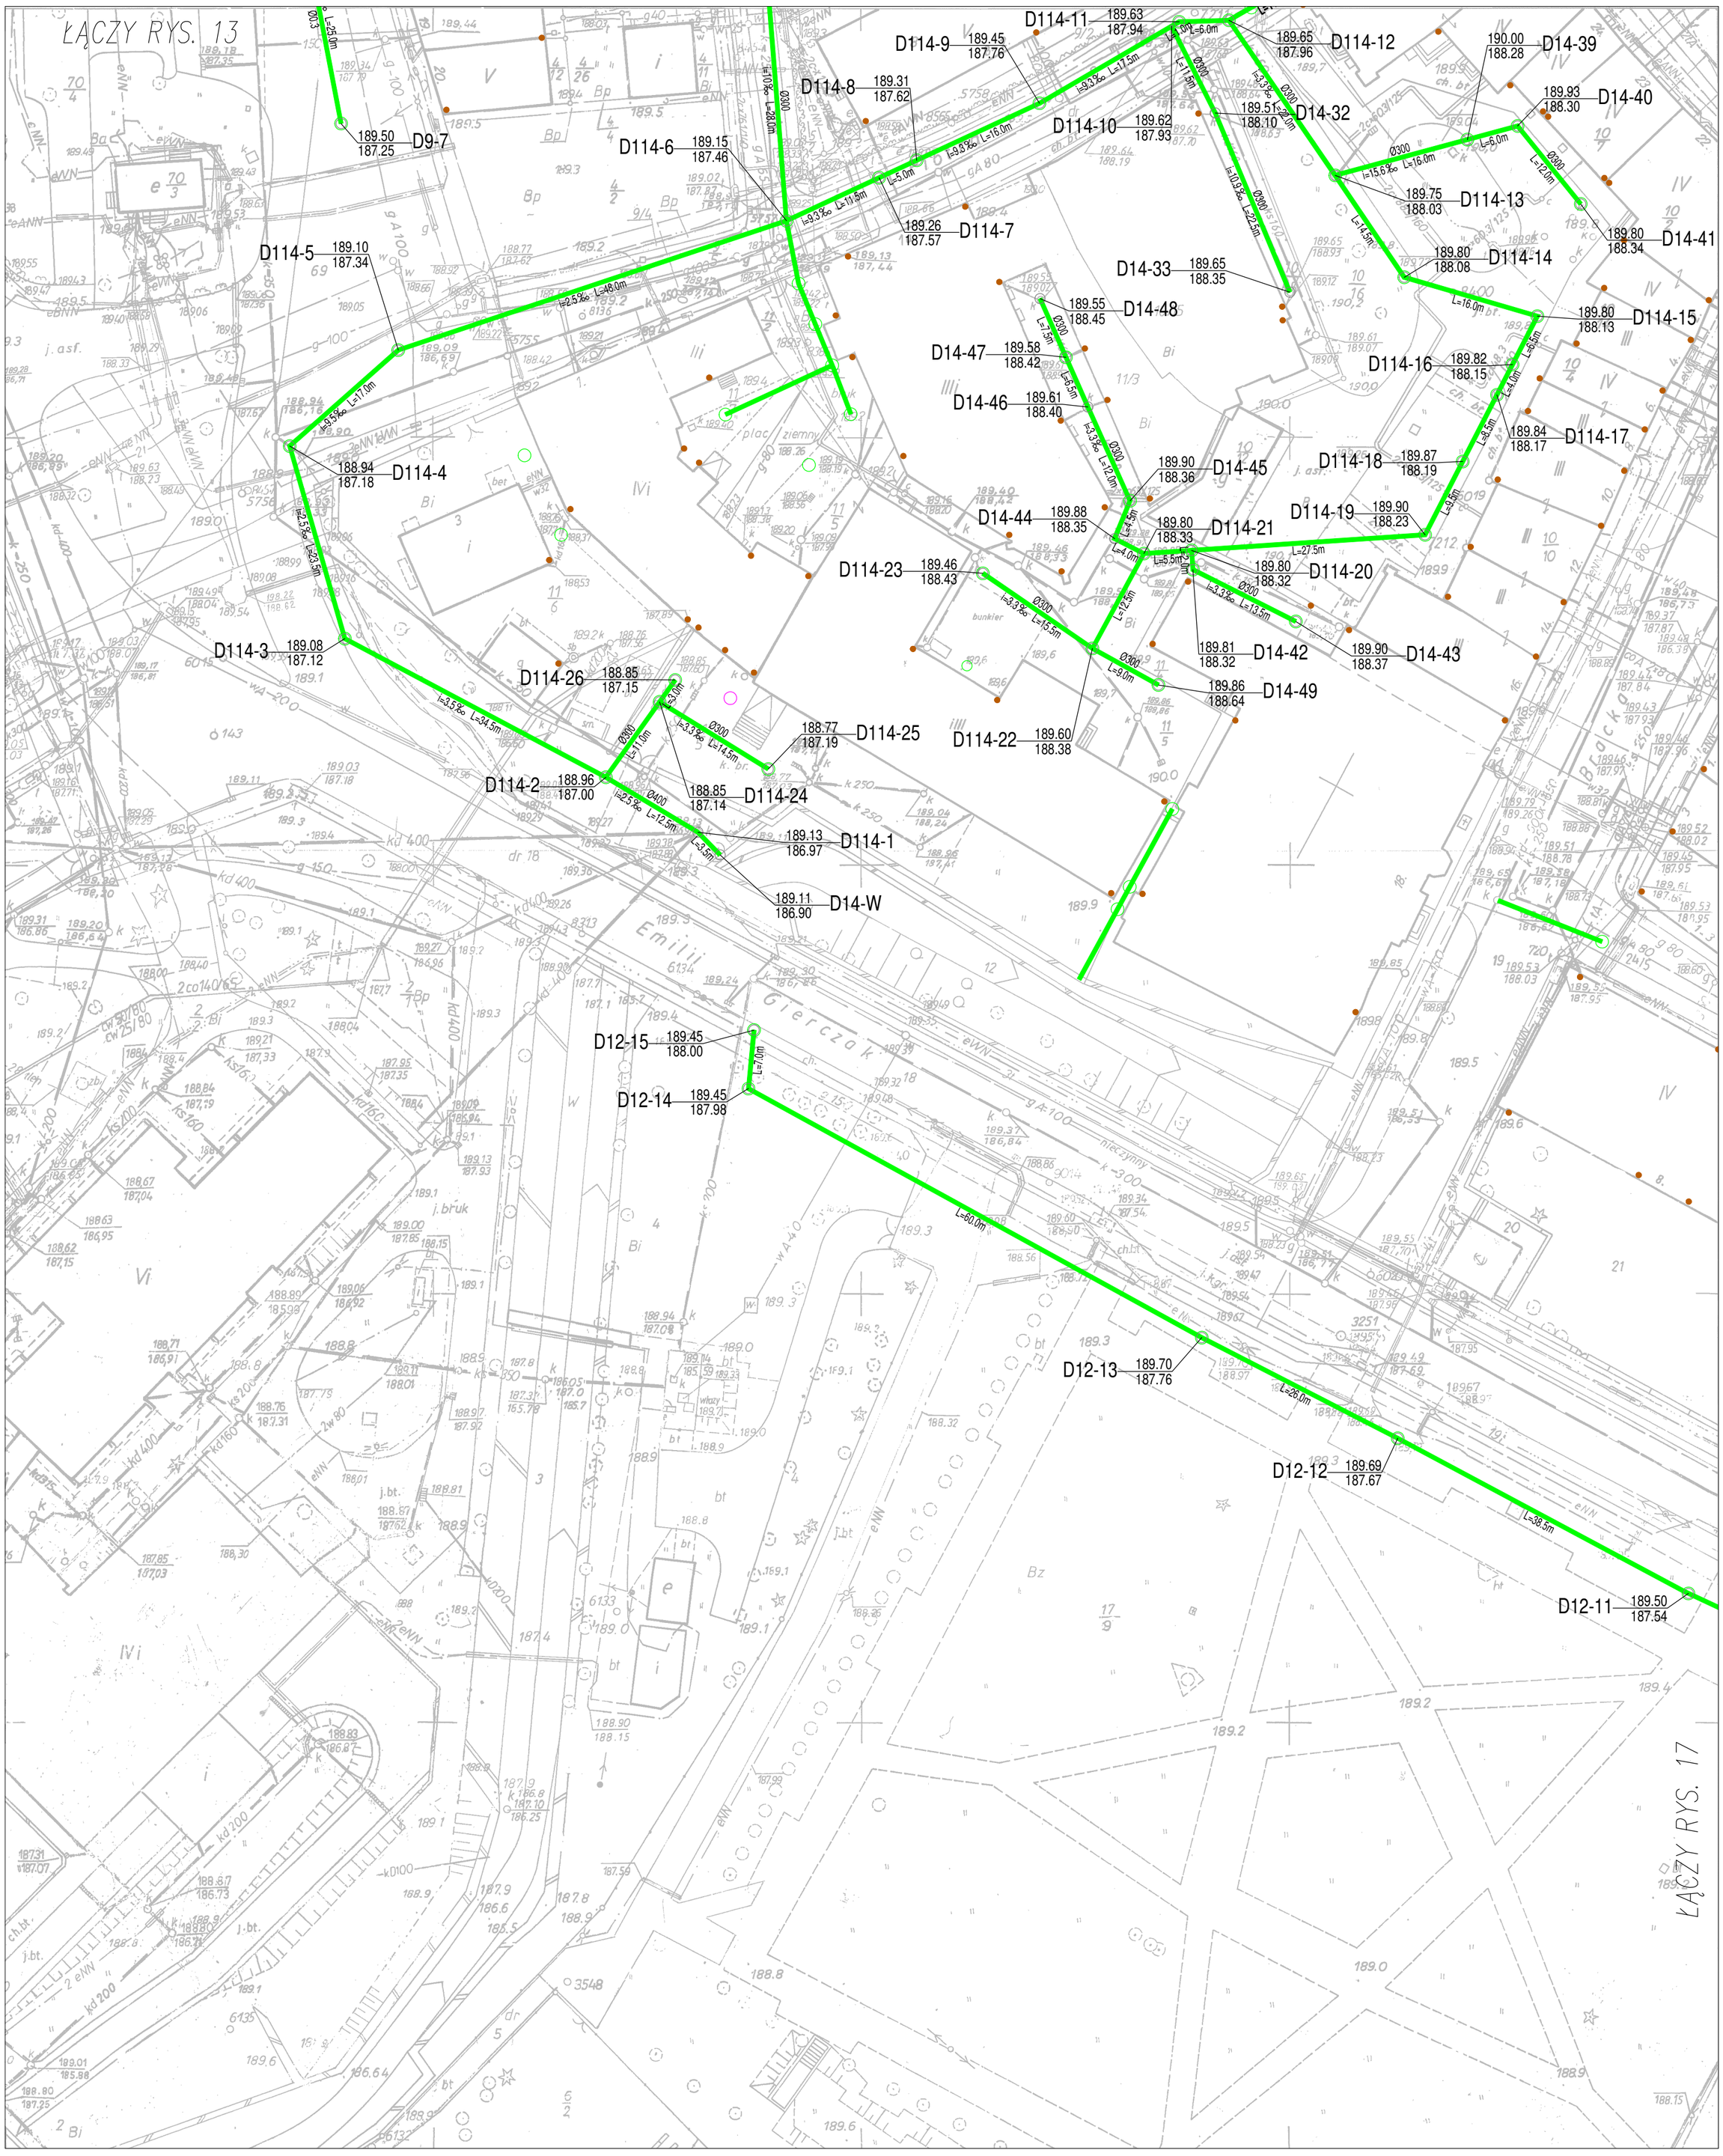

Ark. 473.413.0921
m.NYSA
skala 1:500

LEGENDA:

- grawitacyjne kolektory deszczowe
- grawitacyjne kolektory sanitarne
- rurociągi ciśnieniowe ks
- grawitacyjne kolektory deszczowe w zakresie dokumentacji technicznych (PB, PFU itp.)
- grawitacyjne kolektory sanitarne w zakresie dokumentacji technicznych (PB, PFU itp.)

AKWA-SERWIS

Projektowanie w Zakresie Inżynierii Lądowej
Wodnej i Środowiska
mgr inż. Romuald Maciantowicz
47–113 Staniszcze Małe, ul. Ks. Gajdy 54, tel. 0~77 4425132

Nazwa i adres obiektu:
Aktualizacja wariantowej koncepcji uporządkowania gospodarki wodno – ściekowej na terenie Śródmieścia Nysy

Temat rysunku: PROPONOWANE ROZWIĄZANIA PROJEKTOWE PLAN ZAGOSPODAROWANIA W SIECI SANITARNE	Stadium dokum. Koncepcja	Skala: 1:500
Funkcja/upr.	Imię i nazwisko	Podpis/data
Projektant:	mgr inż. Romuald Maciantowicz	
Uprawnienia:	sieci sanitarne 206/94/Op	Październik 2017

RYS. 16