

1

2

3

4


5

ZMIANA MIEJSCOWEGO PLANU ZAGOSPODAROWANIA PRZESTRZENNEGO MIASTA NYSY W REJONIE UL. ZWYCIĘSTWA



SKALA 1:1000

TEREN OBJĘTY MIEJSCOWYM PLANEM ZAGOSPODAROWANIA PRZESTRZENNEGO ZATWIERDZONY UCHWAŁĄ RADY MIASTA NYSY UCHWAŁA NR XX/320/04 Z DNIA 23 LUTEGO 2004r.

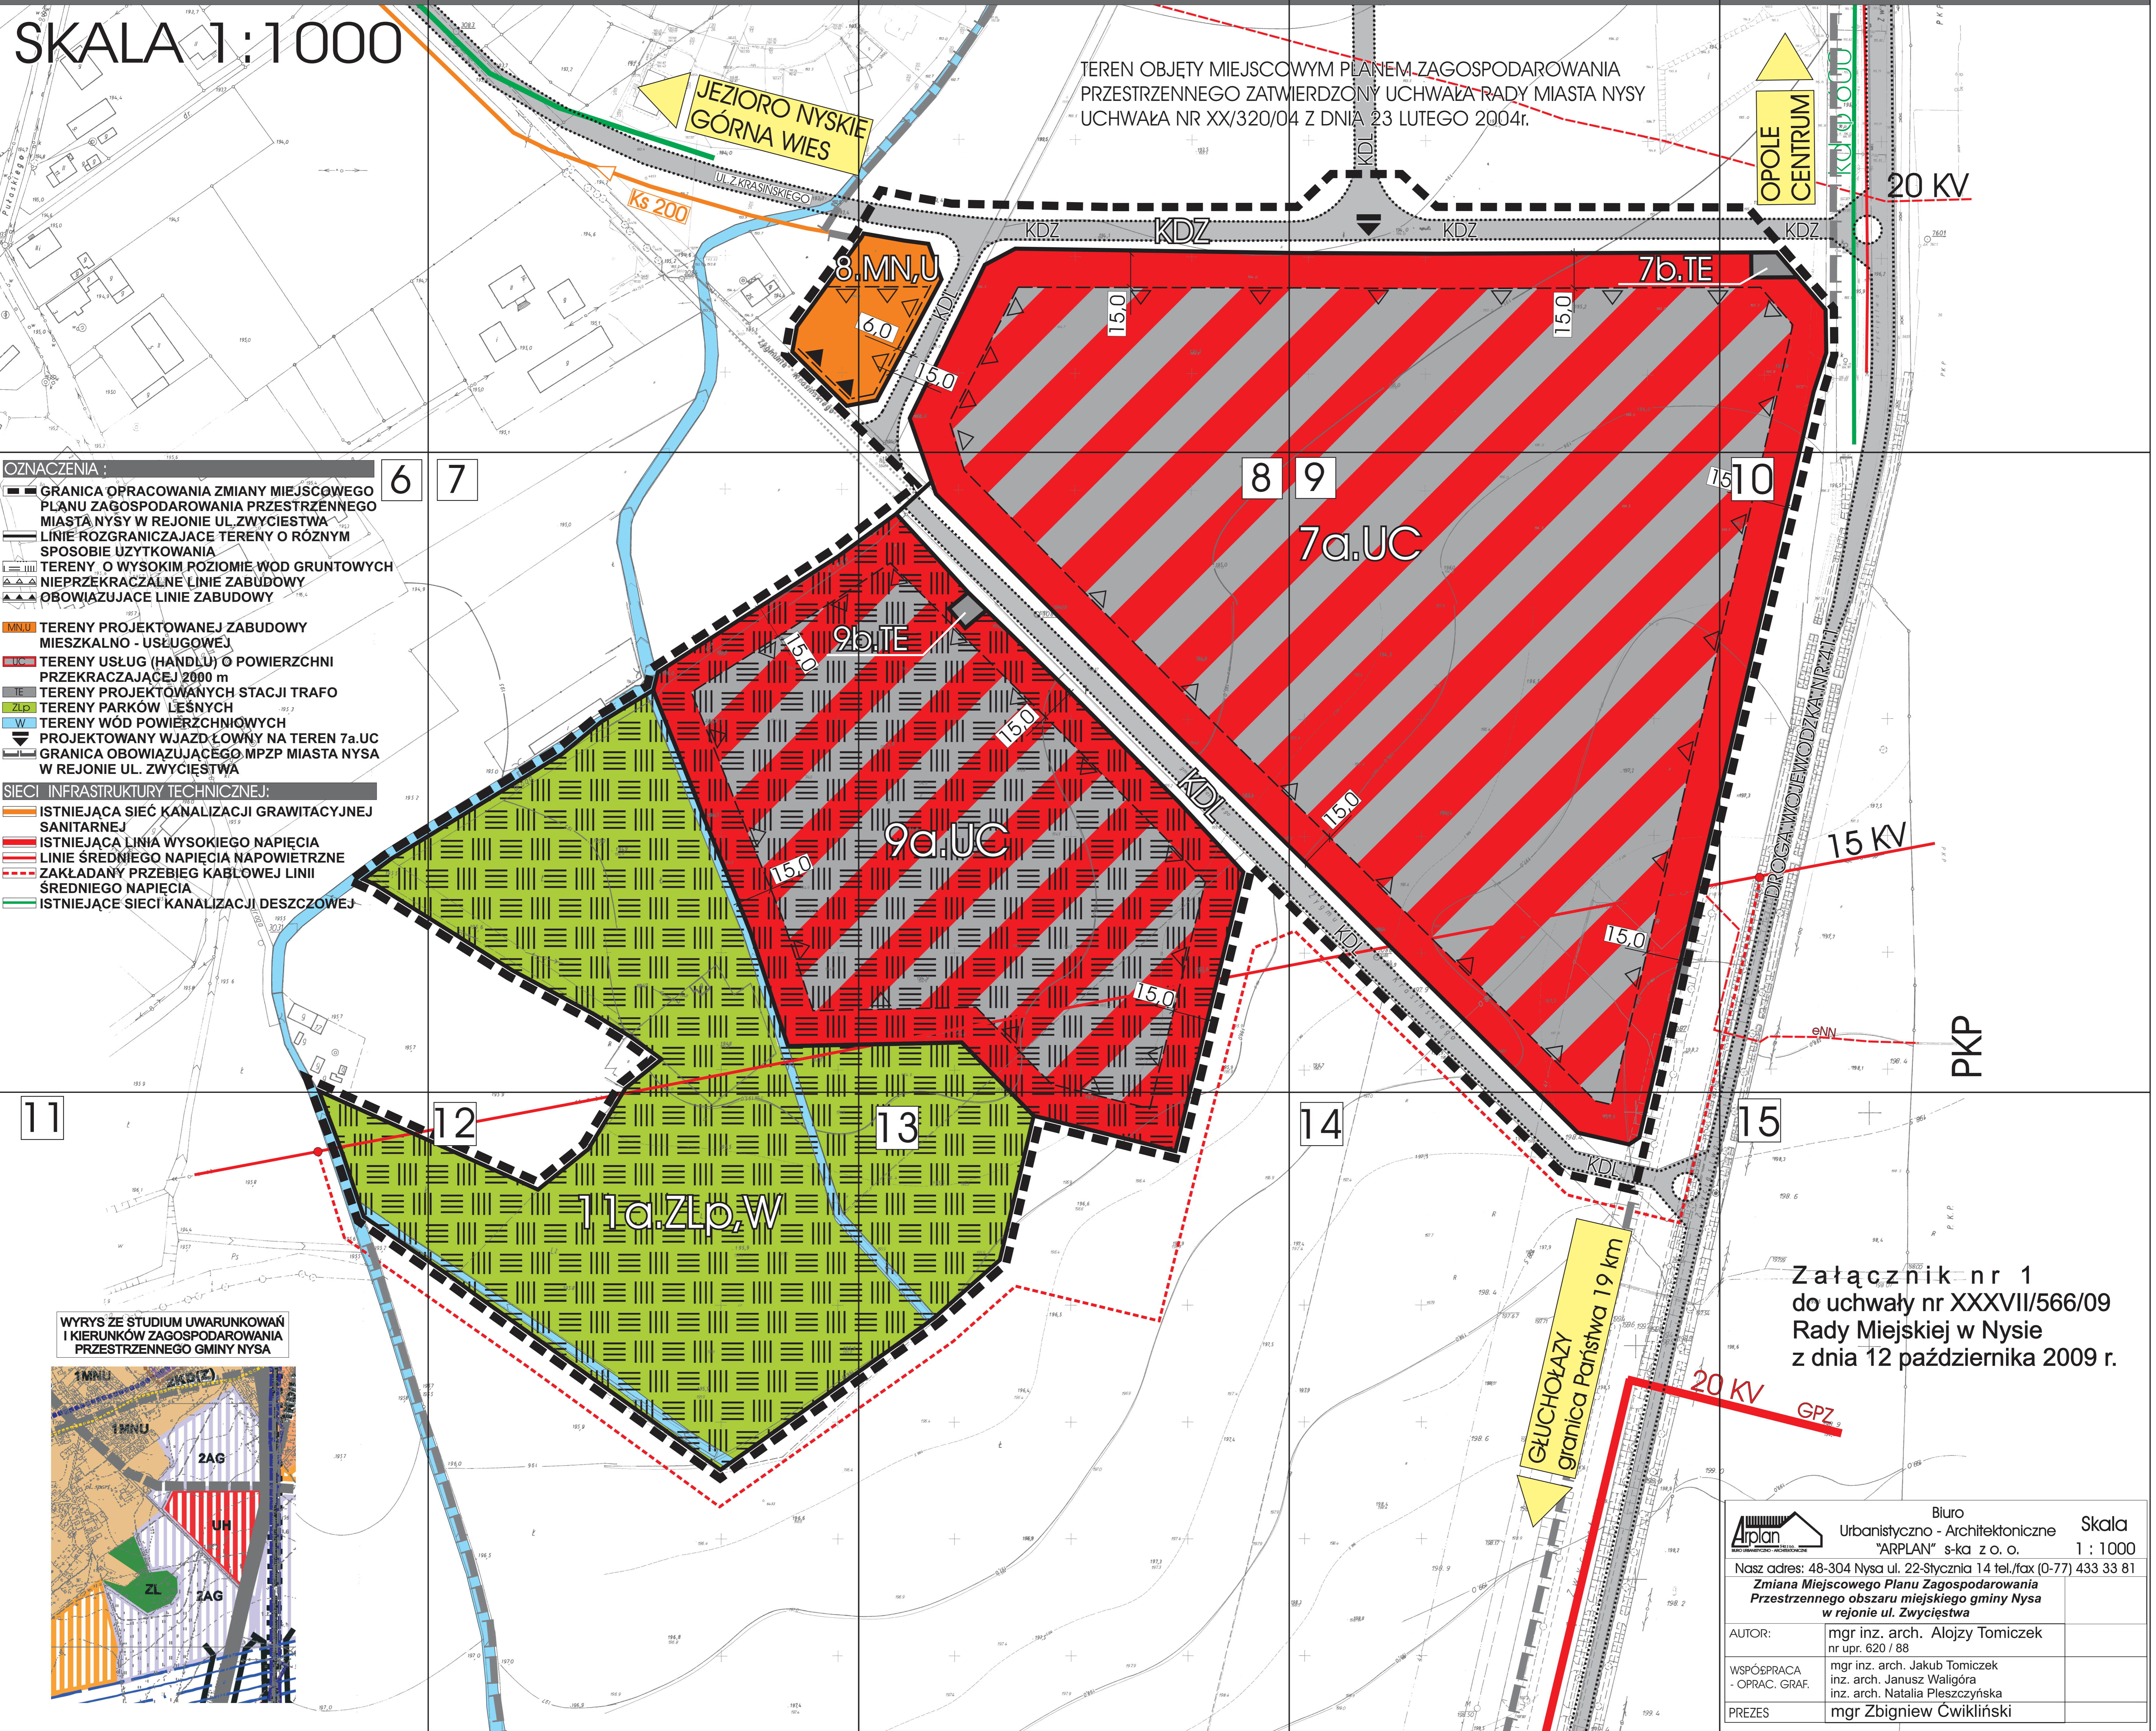

OZNACZENIA :

- GRANICA OPRACOWANIA ZMIANY MIEJSCOWEGO PLANU ZAGOSPODAROWANIA PRZESTRZENNEGO MIASTA NYSY W REJONIE UL. ZWYCIĘSTWA
 - LINIE ROZGRANICZAJĄCE TERENY O RÓŻNYM SPOSOBIE UŻYTKOWANIA
 - TERENY O WYSOKIM POZIOMIE WÓD GRUNTOWYCH
 - NIEPRZEKRACZAJĄCE LINIE ZABUDOWY
 - OBOWIĄZUJĄCE LINIE ZABUDOWY
 - TERENY PROJEKTOWANEJ ZABUDOWY MIESZKALNO - USŁUGOWEJ
 - TERENY USŁUG (HANDLU) O POWIERZCHNI PRZEKRACZAJĄCEJ 2000 m
 - TERENY PROJEKTOWANYCH STACJI TRAFU
 - TERENY PARKÓW LEŚNYCH
 - TERENY WÓD POWIERZCHNIOWYCH
 - PROJEKTOWANY WJAZD ŁOWNY NA TEREN 7a.UC
 - GRANICA OBOWIĄZUJĄCEGO MPZP MIASTA NYSY W REJONIE UL. ZWYCIĘSTWA
- SIECI INFRASTRUKTURY TECHNICZNEJ:**
- ISTNIEJĄCA SIEĆ KANALIZACJI GRAWITACYJNEJ SANITARNEJ
 - ISTNIEJĄCA LINIA WYSOKIEGO NAPIĘCIA
 - LINIE ŚREDNIEGO NAPIĘCIA NAPOWIETRZNE
 - ZAKŁADANY PRZEBIEG KABLOWEJ LINII ŚREDNIEGO NAPIĘCIA
 - ISTNIEJĄCE SIECI KANALIZACJI DESZCZOWEJ

11


12

13

14

15

WYRYS ZE STUDIUM UWARUNKOWAŃ I KIERUNKÓW ZAGOSPODAROWANIA PRZESTRZENNEGO GMINY NYSY

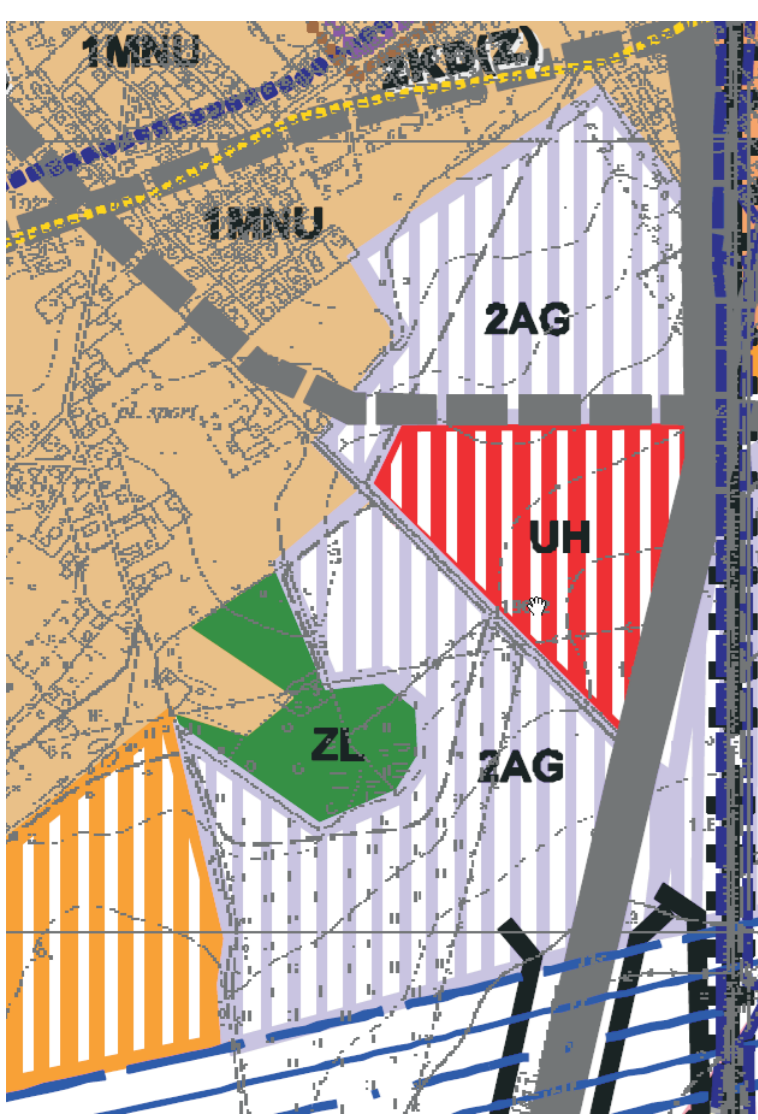

Załącznik nr 1 do uchwały nr XXXVII/566/09 Rady Miejskiej w Nysie z dnia 12 października 2009 r.

Biuro Urbanistyczno - Architektoniczne "ARPLAN" s-ka z o. o.		Skala 1 : 1000
Nasz adres: 48-304 Nysa ul. 22-Stycznia 14 tel./fax (0-77) 433 33 81 Zmiana Miejscowego Planu Zagospodarowania Przemysłowego obszaru miejskiego gminy Nysa w rejonie ul. Zwycięstwa		
AUTOR:	mgr inż. arch. Alojzy Tomiczek nr upr. 620 / 88	
WSPÓŁPRACA - OPRAC. GRAF.	mgr inż. arch. Jakub Tomiczek inż. arch. Janusz Waligóra inż. arch. Natalia Pleszczyńska	
PREZES	mgr Zbigniew Cwikliński	