


INSTALGEO
 USŁUGI GEODEZYJNE I PROJEKTOWE
 (MAREK JOB)
 28-300 NYSA, ul. Armii Krajowej 26
 tel./fax 077 433 71 00, 0-501 185 189
 REGON 531645941, NIP 753-153-50-16

Woj. opolskie
 Pow. nyski
 Gmina: Nysa
 Miasto NYSA
 Obręb Śródmieście
 Ulica Matejki, Św. Piotra
 k.mapy: 33; dz.11/3,9/5,7/12
 sekcja: 473.413.0443.0921
 KERG: 2957-30/11
 L.dz.ew.pom.: 622/11
 Rodzaj roboty: **aktualizacja do celów projektowych**

skala 1: 500

26.01.2011
 GEODETA UPRAWNIONY
 Marek Job
 48-300 Nysa, ul. Chłopska 7
 świadectwo G. 473/07-48632

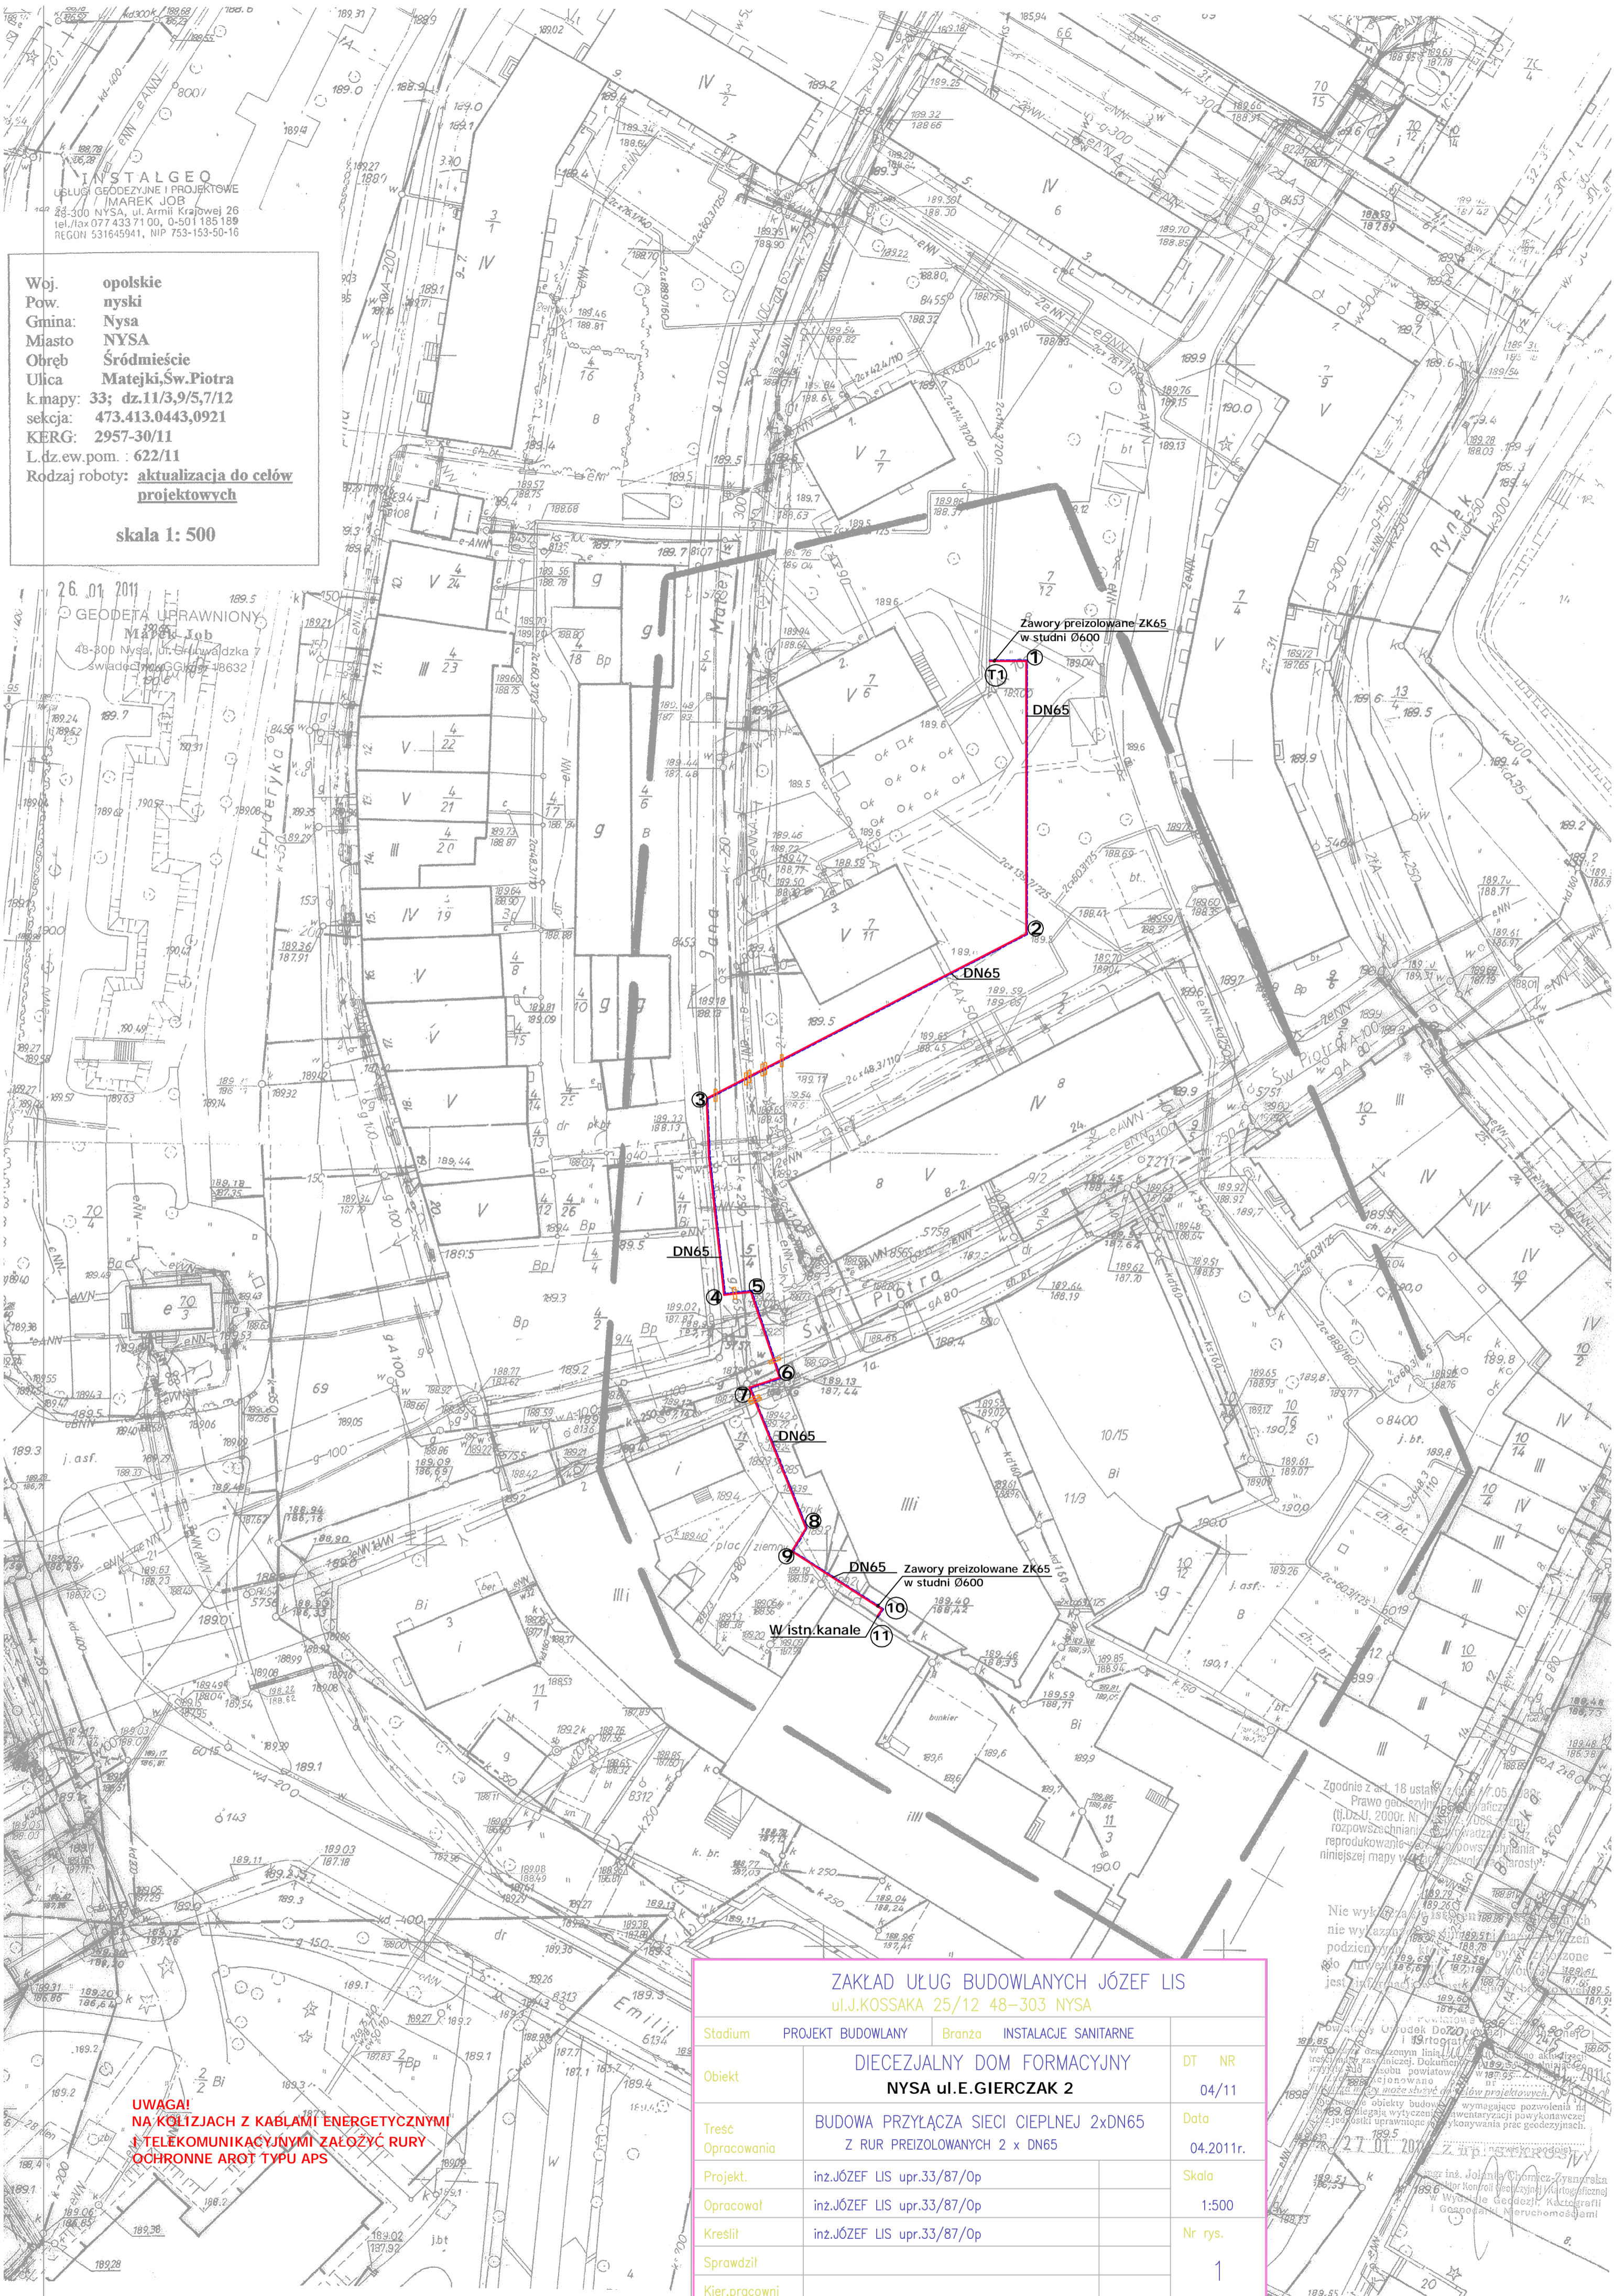

Zgodnie z art. 18 ustawy z dnia 15.05.1988
 Prawo geodezyjne i kartograficzne
 (t.j. Dz.U. 2008. Nr 15, poz. 220) oraz
 rozporządzeniem z dnia 18.05.2007
 zmieniającym rozporządzenie w sprawie
 sposobu powiadamiania
 reprodukcji mapy
 niniejszej mapy
 jest nielegalna

Nie wykazywać w tym celu żadnych danych
 nie wyrażać zgody na wykorzystanie
 podziemiem
 do celów
 jest nielegalna

UWAGA!
 NA KOLIZJACH Z KABLAMI ENERGETYCZNYMI
 I TELEKOMUNIKACYJNYMI ZAŁOŻYĆ RURY
 OCHRONNE AROT TYPU APS

ZAKŁAD ULUG BUDOWLANYCH JÓZEF LIS			
ul. J. KOSSAKA 25/12 48-303 NYSA			
Stadium	PROJEKT BUDOWLANY	Branża	INSTALACJE SANITARNE
Obiekt	DIECEZJALNY DOM FORMACYJNY NYSA ul. E. GIERCZAK 2		DT NR 04/11
Treść	BUDOWA PRZYŁĄCZA SIECI CIEPLNEJ 2xDN65 Z RUR PREIZOLOWANYCH 2 x DN65		Data 04.2011r.
Opracowania	inż. JÓZEF LIS upr.33/87/Op		Skala 1:500
Projekt.	inż. JÓZEF LIS upr.33/87/Op		Nr rys. 1
Sprawił	inż. JÓZEF LIS upr.33/87/Op		
Kier.pracowni			