INSTALGEO
USŁUGI GEODEZYJNE I PROJEKTOWE
MAREK JOB
48-300 NYSA, ul. Armii Krajowej 26
tel./fax 077 433 71 00, 0-501 185 189
REGON 531645941, NIP 753-153-50-16

MAPA DO CELÓW PROJEKTOWYCH
skala 1: 500

Woj. **opolskie**
Pow. **nyski**
Jedn.ewid.: **160705_4 NYSA-MIASTO**
Obręb ewid.: **0005 Śródmieście**
k.mapy: **31 ; dz.53/4,68 i in.**
sekcja: **473.413.0443**
ukł. współrz.: **1965**
ukł.wys.: **Kronsztadt**
KERG: **2/4361/13**

zakres aktualizacji

Obciążeń służebnościami gruntowymi nie ustalono, gdyż nie ma to znaczenia dla inwestycji.

15. 11. 2013
GEODETA UPRAWNIONY
Marek Job
48-300 Nysa, ul. Grunwaldzka 7
świadectwo GGK nr 19632

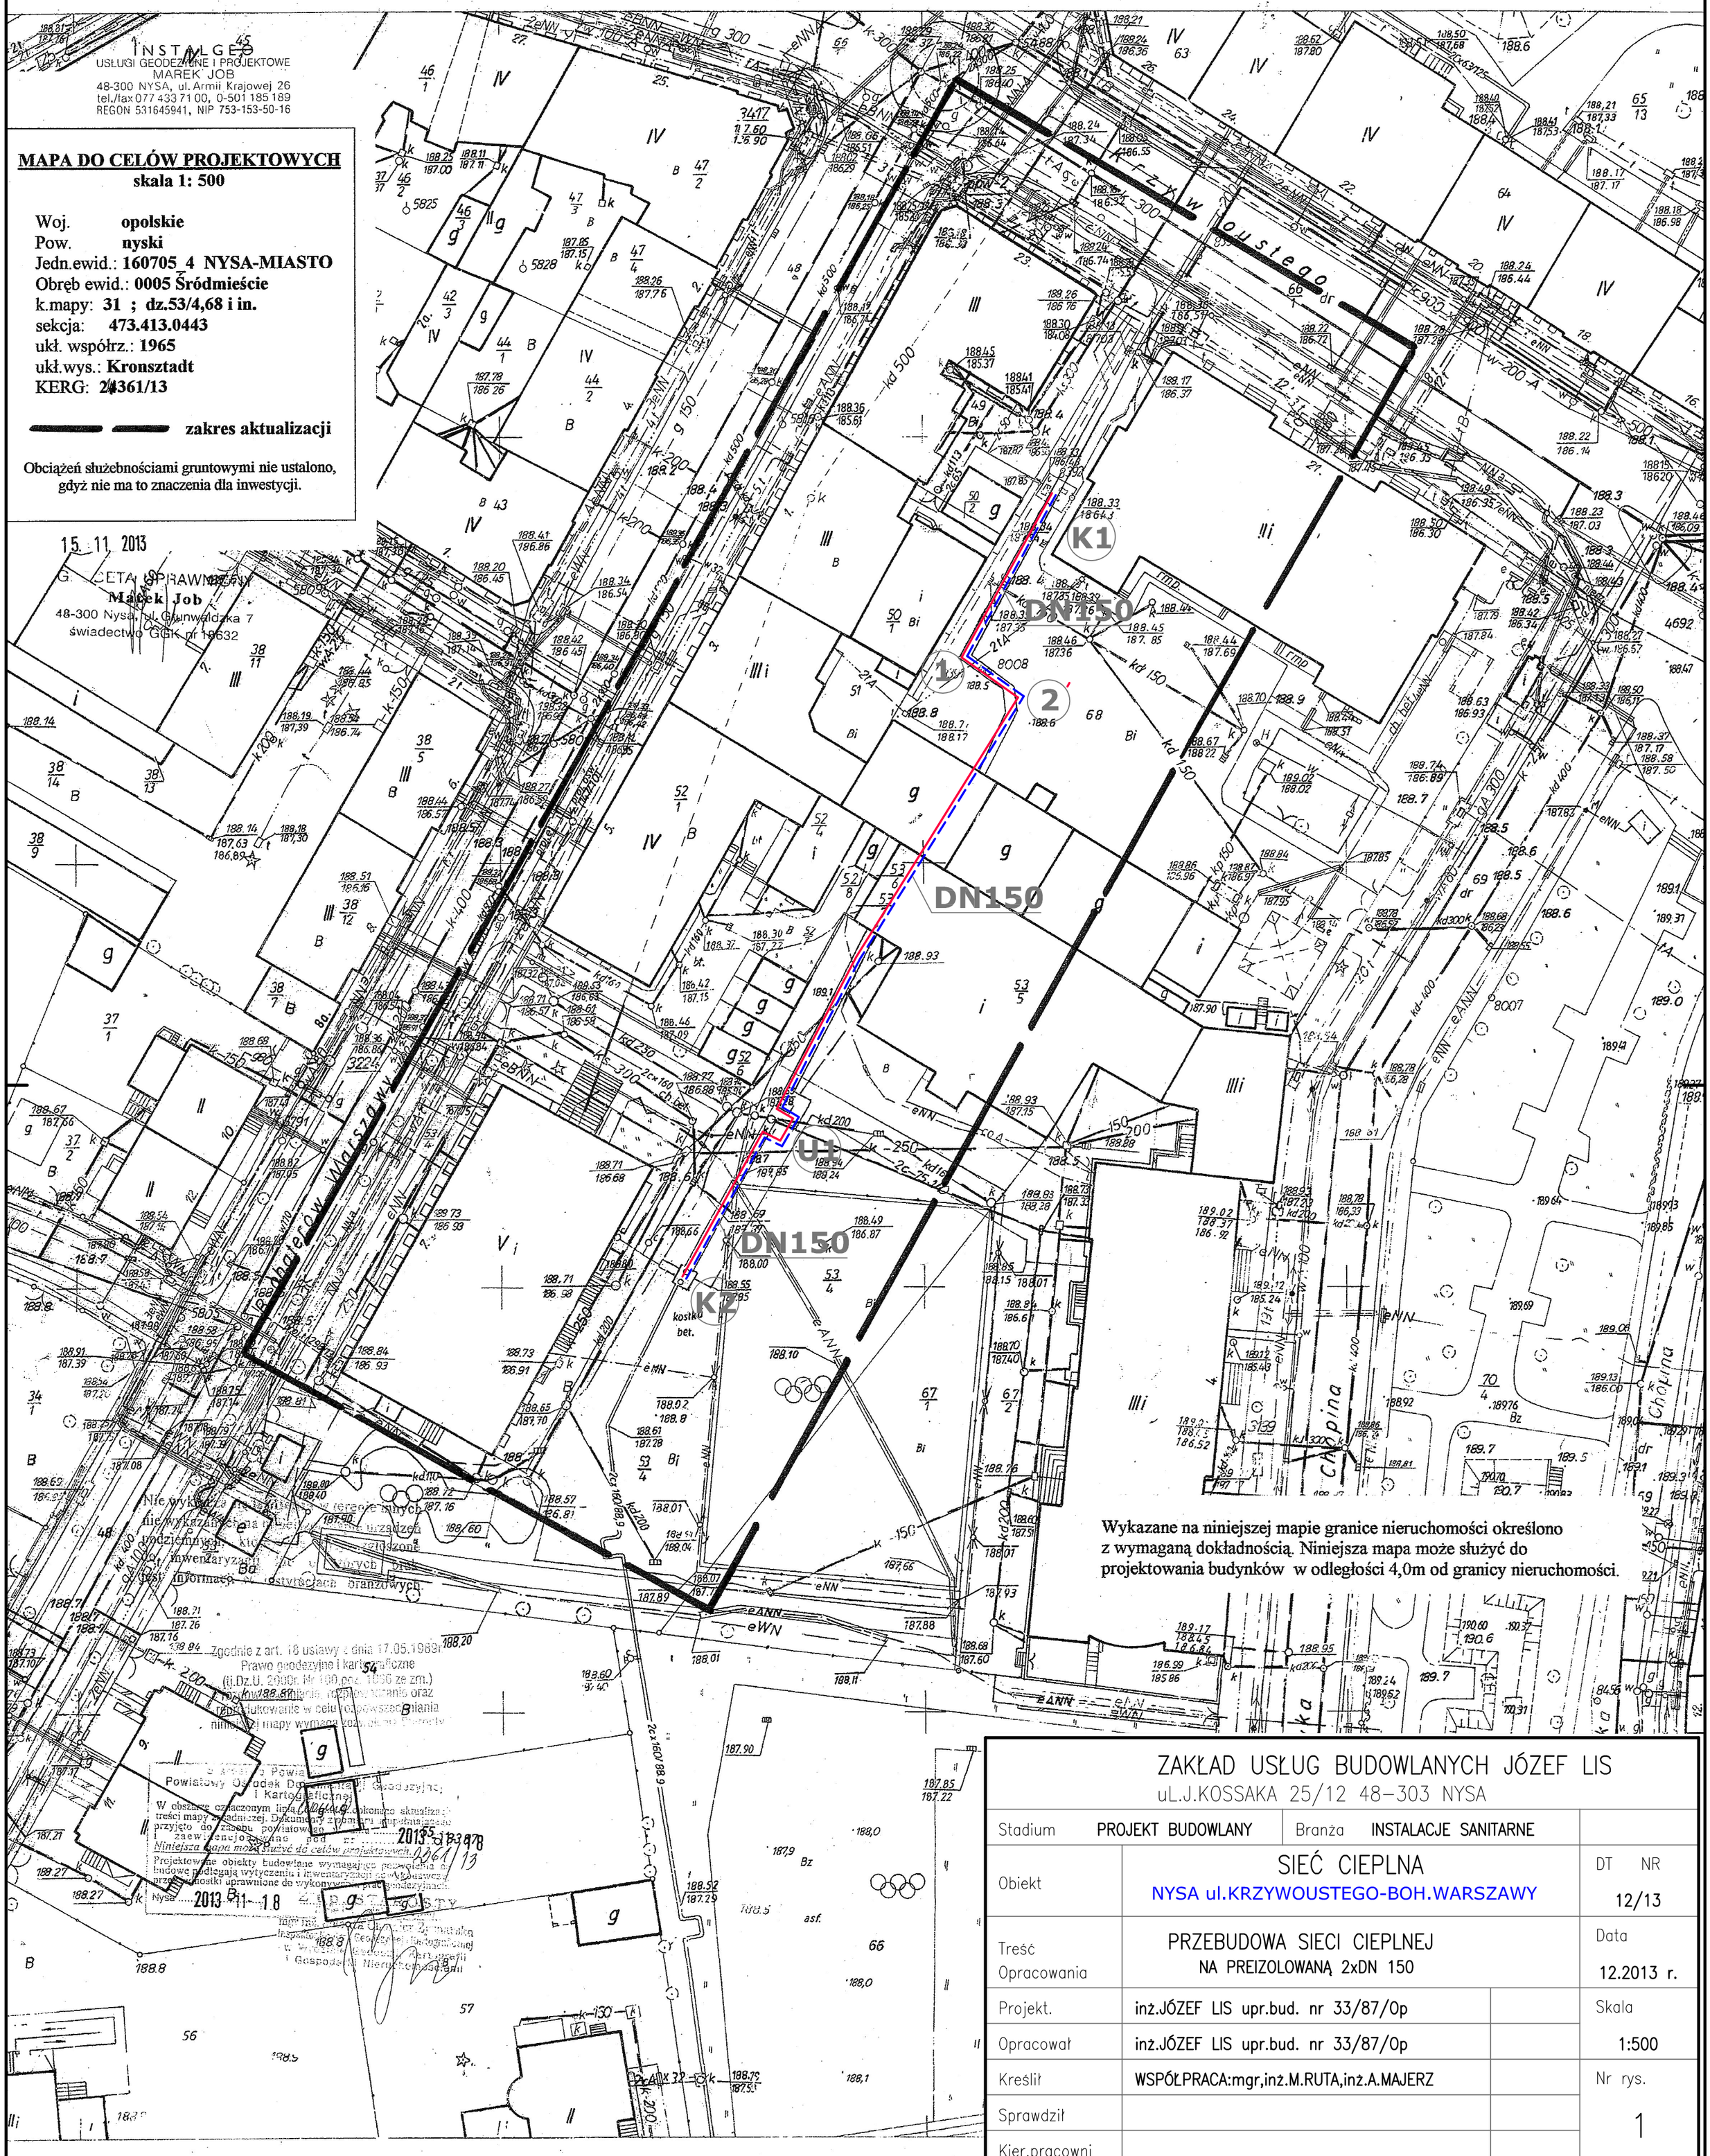

ZAKŁAD USŁUG BUDOWLANYCH JÓZEF LIS uL.J.KOSSAKA 25/12 48-303 NYSA			
Stadium	PROJEKT BUDOWLANY	Branża INSTALACJE SANITARNE	
Obiekt	SIEĆ CIEPLNA NYSA ul.KRZYWOUSTEGO-BOH.WARSZAWY		DT NR 12/13
Treść Opracowania	PRZEBUDOWA SIECI CIEPLNEJ NA PREIZOLOWANĄ 2xDN 150		Data 12.2013 r.
Projekt.	inż.JÓZEF LIS upr.bud. nr 33/87/Op		Skala
Opracował	inż.JÓZEF LIS upr.bud. nr 33/87/Op		1:500
Kreślił	WSPÓŁPRACA:mgr,inż.M.RUTA,inż.A.MAJERZ		Nr rys.
Sprawdził			1
Kier.pracowni			