

48-300 NYSA, ul. Armii Krajowej 26  
tel/fax 077 433 71 00, 0-501 185 189  
REGON 531645941, NIP 753-153-50-16

**MAPA DO CELÓW PROJEKTOWYCH**  
skala 1 : 500

Woj: **opolskie**  
Pow: **nyski**  
Jedn ewid.: **160705\_4 NYSA-MIASTO**  
Obręb ewid.: **0005 Śródmieście**  
Ulica: **Jagiellońska**  
k mapy: **34 ; dz.36/2**  
sekcja: **473.413.1013**  
ukł. współrz.: **1965**  
ukł. wys.: **Kronstadt**  
KERG: **2733/12**

Obciążen służebnościami gruntowymi nie ustalono,  
gdzż nie ma to znaczenia dla inwestycji.

0.8.01.2113


GEODETJA UFFERMANIONY  
Marek Izb Bz  
48-300 Nysa, ul. Gwraldzka 7  
Sąd Rejonowy GKG nr 18632  
ch.bet.

Starostwo Powiatowe w Nysie  
Powiatowy Ośrodek Dokumentacji Geodezyjnej  
Kartograficzny  
powierzono  
teren aktualności treści mapy zasadniczej, Dokumenty  
planów sytuacyjnych, aktualności mapy przyjęto do zasobu  
w celu aktualizacji mapy zasadniczej pod nr...  
Niniejsza mapa może być używana do celów projektowych.  
Projektowanie, drukowanie, budowanie wymagające pozwolenia na  
budowę, podlegają wytyczeniu i inwentaryzacji przez komisję  
przez jednostki upoważnione do wykonywania prac geodezyjnych.  
Nysa 0.8.01.2113 (inny zapisanie podpie) STY

Nie wyklucza się kłótni w terenie innych  
nie wykazanych na niniejszej mapie urządzeń  
podziemnych, które nie były zgłoszone  
do inwentaryzacji lub o których brak  
jest informacji w instytucjach branżowych.

Zawory preizolowane ZK-40  
w studzińce betonowej Ø600

PROJ. WĘZEL CIEPŁY  
UL. JAGIELLOŃSKA 11

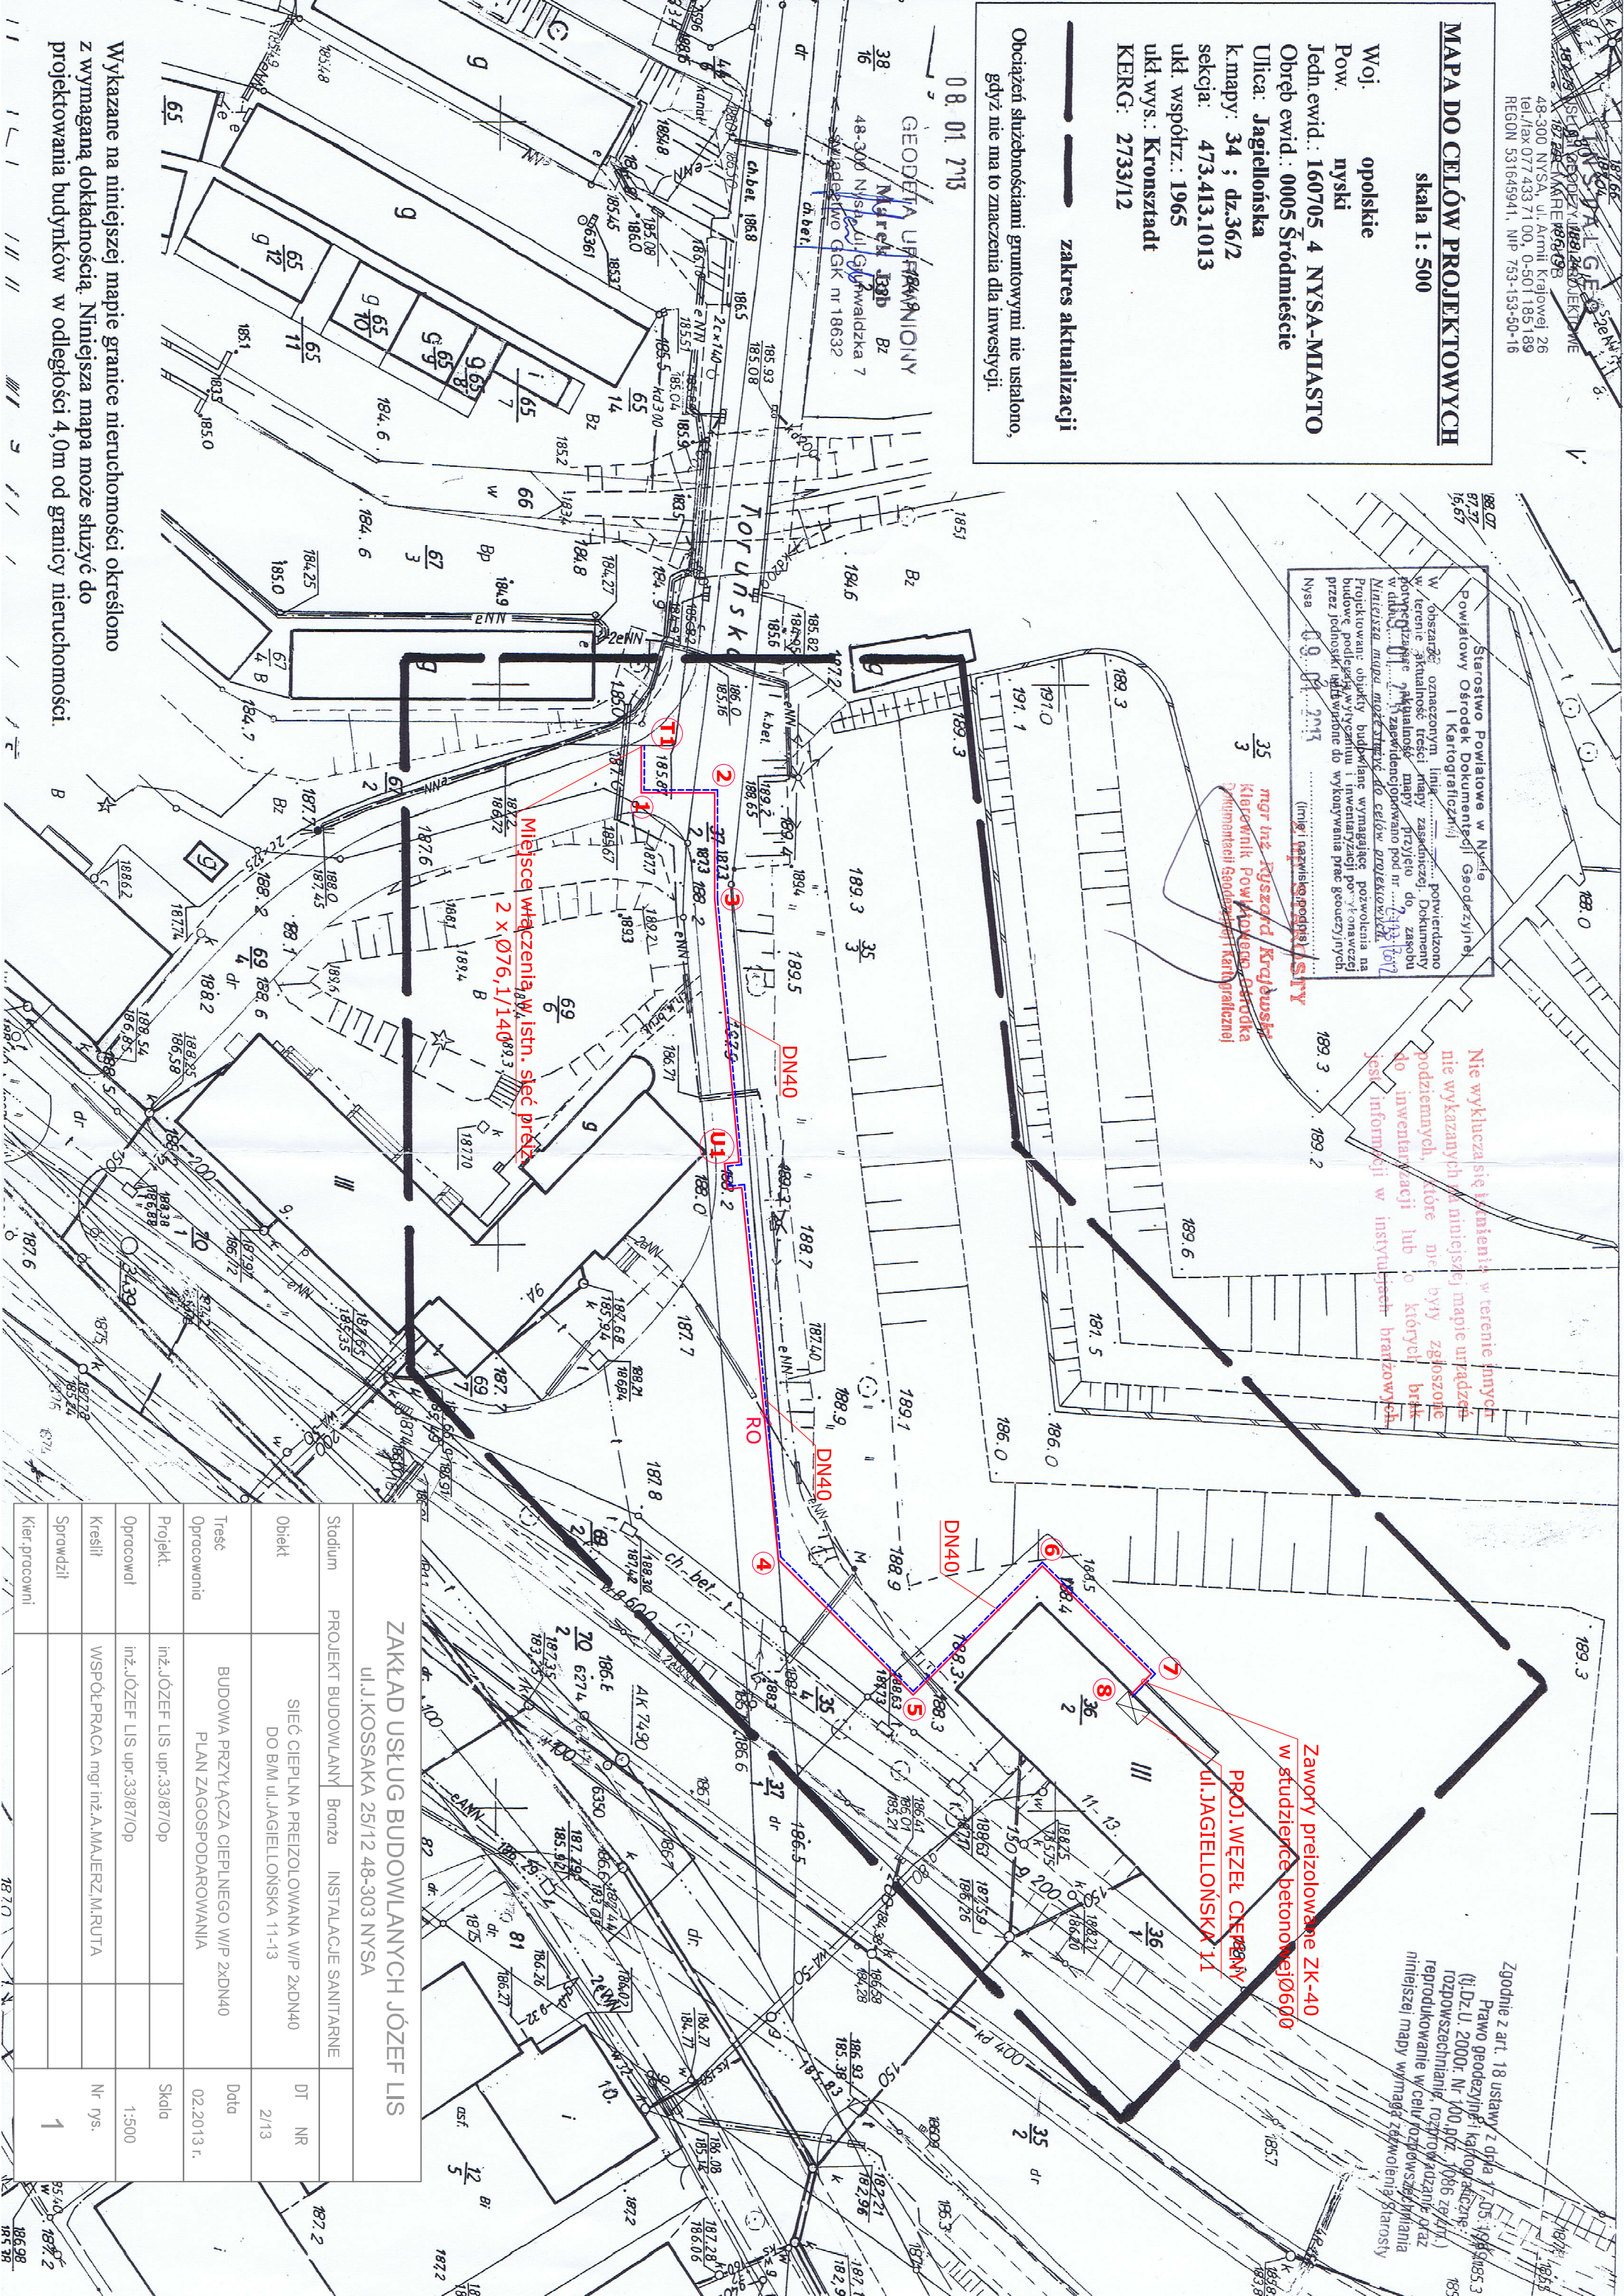

ZAKŁAD USŁUG BUDOWLANYCH JÓZEF LIS		ul. J. KOSSAKA 25/12 48-303 NYSA	
Stadium	PROJEKT BUDOWLANY	Branża	INSTALACJE SANITARNE
Objekt	SIEĆ CIEPLNA PREIZOLOWANA W/P 2XDN40 DO BIM ul. JAGIELLOŃSKA 11-13	DT	NR
Teste	BUDOWA PRZYŁĄCZA CIEPLNEGO W/P 2XDN40 PLAN ZAGOSPODAROWANIA	Data	02.2013 r.
Opracowanie	inż. JÓZEF LIS upr. 33/87/Op	Skala	1:500
Kreślił	WSPÓŁPRACA mgr inż. A. MAJERZ, M. RUTA	Nr rys.	1
Sprawił			
Kier. pracowni			

Wykazane na niniejszej mapie granice nieruchomości określono  
z wymaganą dokładnością. Niniejsza mapa może służyć do  
projektowania budynków w odległości 4,0m od granicy nieruchomości.

Zgodnie z art. 18 ustawy z dnia 7.05.1988 r. (1988.3)  
Prawo geodezyjne i kartograficzne  
(t.j. Dz. U. 2000r. Nr 100, poz. 1086 ze zm.)  
rozporządzenia, rozporządzenie i  
reprodukowanie w celach rozpowszechniania  
niniejszej mapy wymaga pozwolenia Starosty