

MAPA DO CELÓW PROJEKTOWYCH
 skala 1: 500


Woj. **opolskie**
 Pow. **nycki**
 Jedn. ewid.: **160705_4 NYSA-MIASTO**
 Obręb ewid.: **0005 Śródmieście**
 Ulica: **Włfa Stwosza**
 k. mapy: **32 ; dz. 11/3,15/1 im.**
 sekcja: **473.413.0923,0924**
 ukt. współrz.: **1965**
 ukt. wys.: **Kronstadt**
 KERG: **2736/12**

Obciążen służebnościami gruntowymi nie ustalono,
 gdyż nie ma to znaczenia dla inwestycji.

10.01.2013
GEODETA UPRAWNIENIY

Powiatowy Ośrodek Dokumentacji Geodezyjnej i Kartograficznej
 Powiatowy Ośrodek Dokumentacji Geodezyjnej i Kartograficznej
 W obszarze oznaczonym linią... dokonano aktualizacji...
 Należy pamiętać, że...
 Projektowanie...
 przez...

- Oznaczenia:**
- istniejący budynek
 - sieć ciepłota
 - trójniki
 - zmiłany kierunku trasy
 - rura ochronna

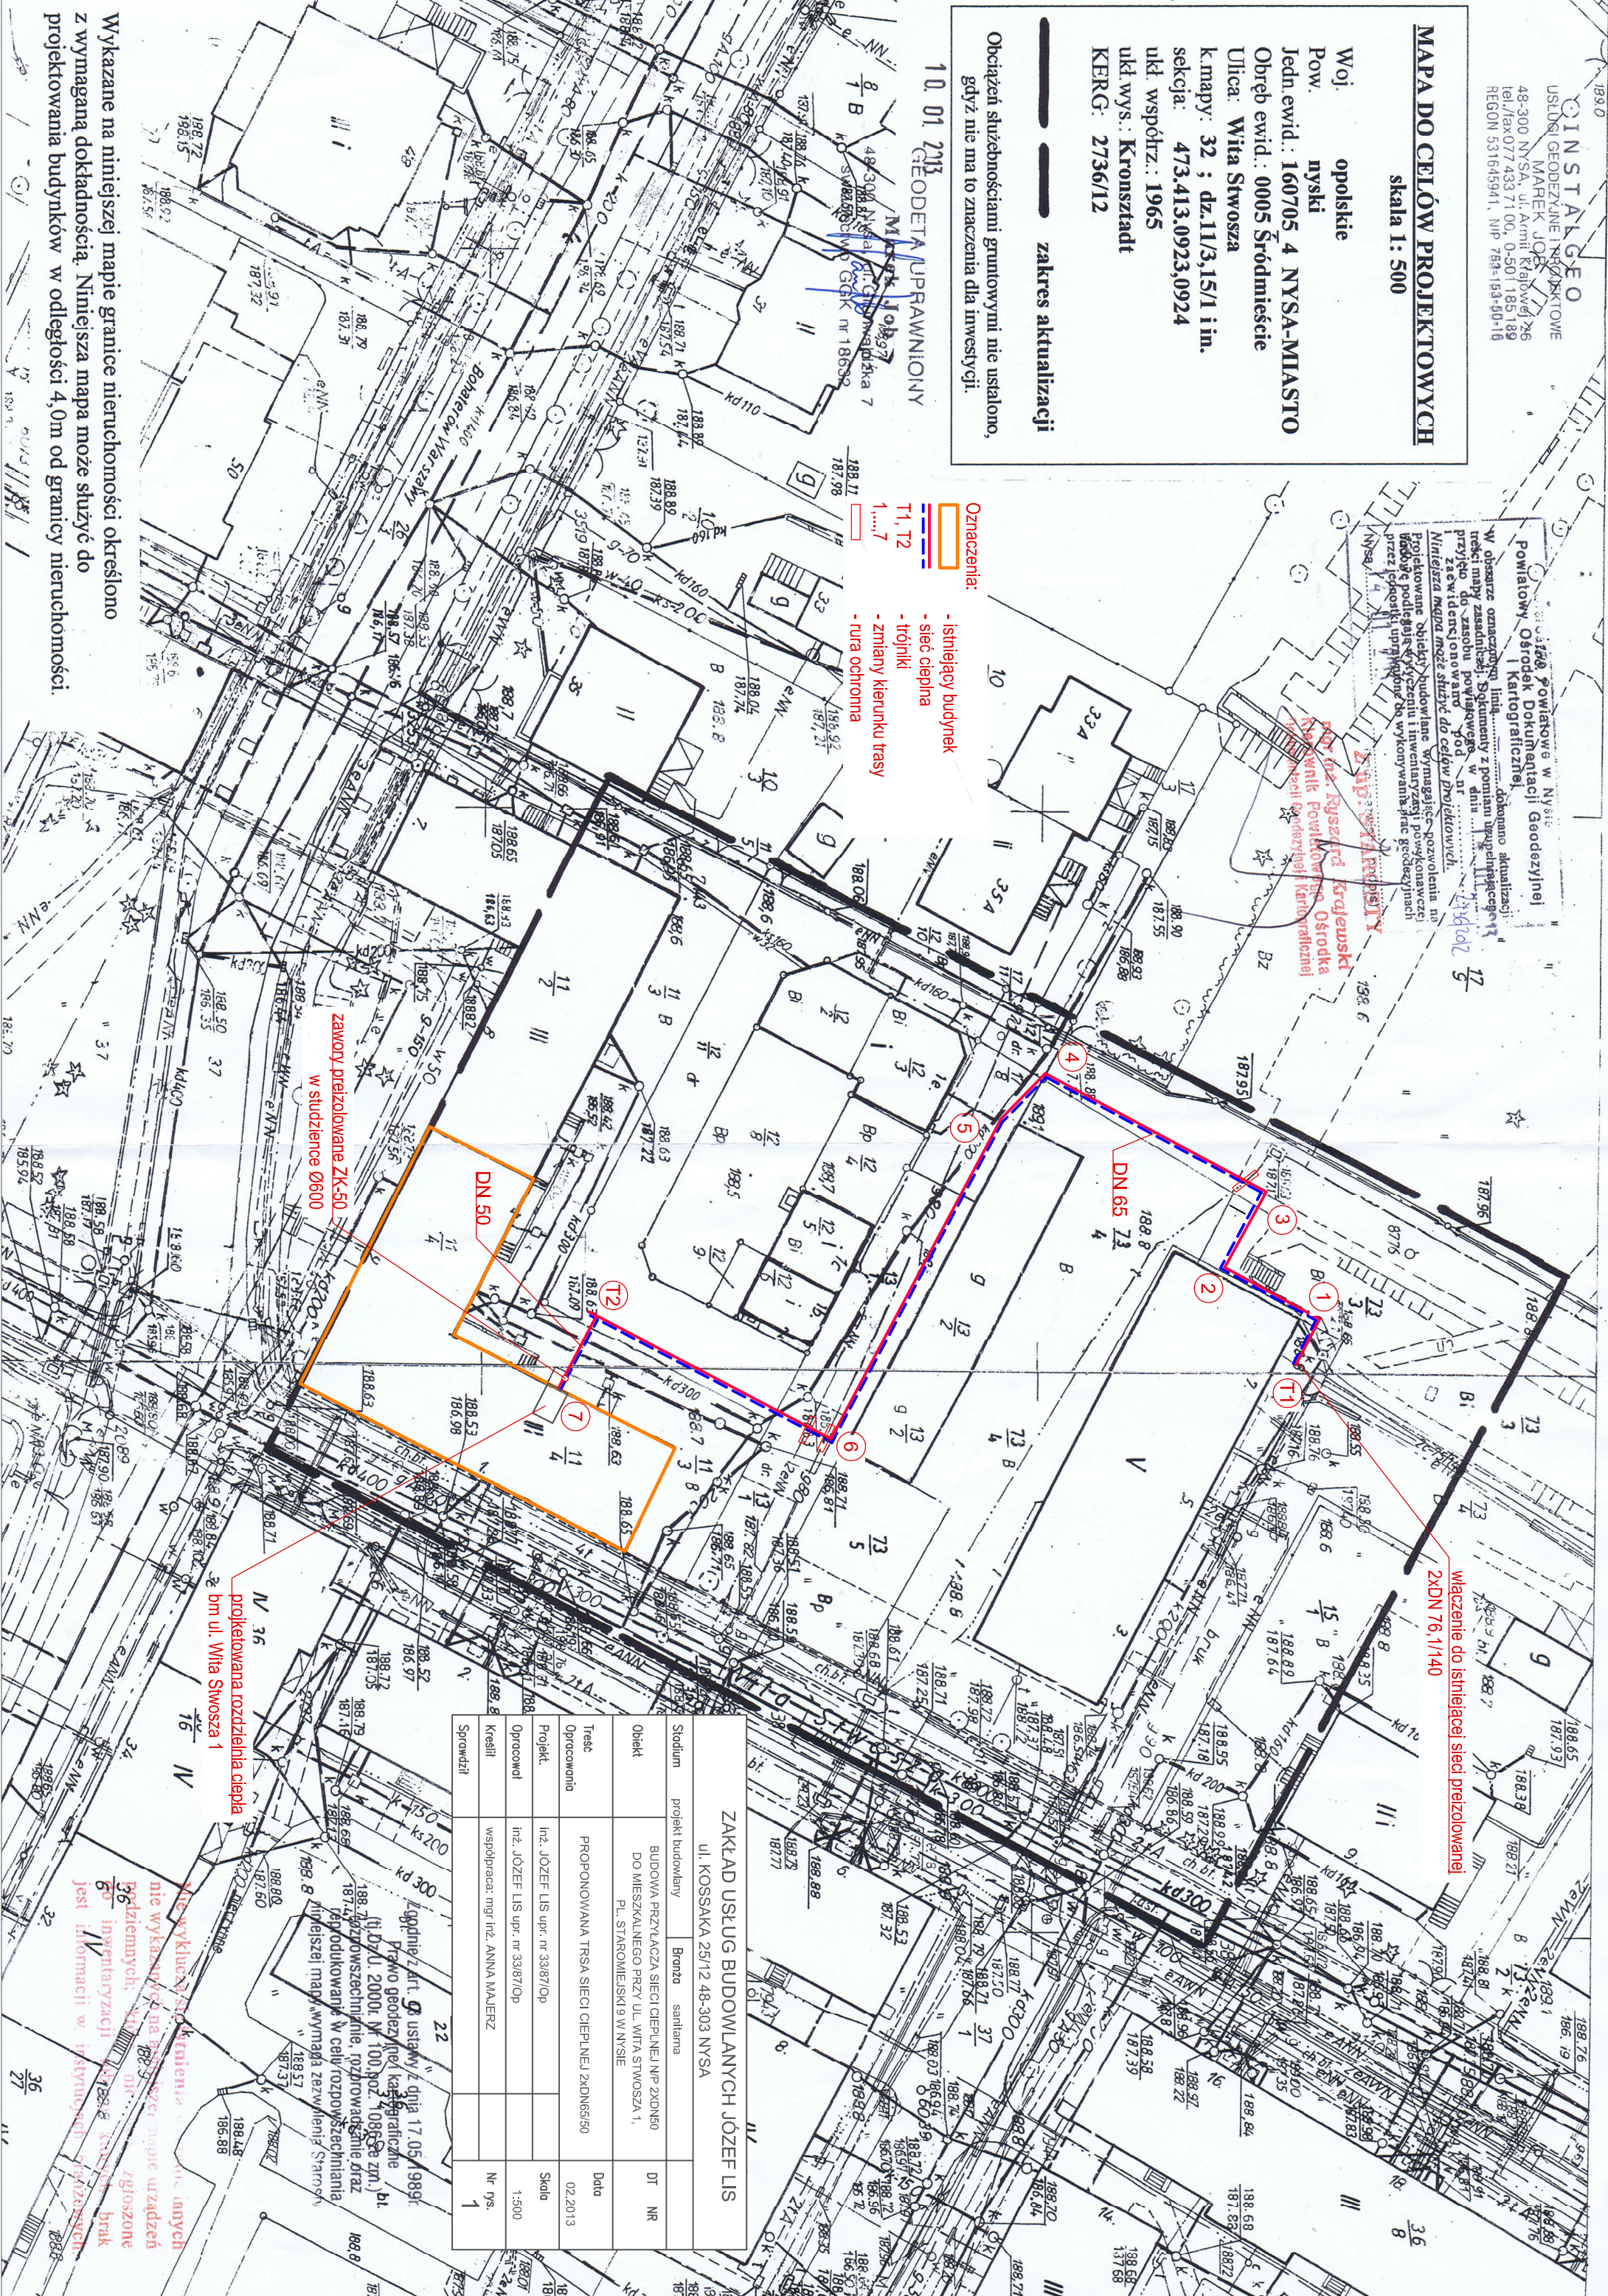

ZAKŁAD USŁUG BUDOWLANYCH JÓZEF LIS
ul. KOSSAKA 25/12 48-303 NYSA

Stadium	projekt budowlany	Branża	sanitarna
Objekt	BUDOWA PRZYŁĄCZA SIECI CIEPŁEJ NIŻ 2XDN50 DO MIESKALNEGO PRZY UL. WŁFA STWOSZA 1, PL. STAROMIĘJSKI 9 W NYSE	DT	NR
Treść Opracowania	PROPONOWANA TRASA SIECI CIEPŁEJ 2XDN50	Data	02.2013
Projekt.	inż. JÓZEF LIS upr. nr 33187/Op	Skłodo	1:500
Opracowal	inż. JÓZEF LIS upr. nr 33187/Op	Nr rys.	1
Kreślił	współprac.: mgr inż. ANNA MAJERZ		
Sprawdził			

Kogniwnie z art. 9 ustawy z dnia 17.05.1989r.
 Prawo geodezyjne/kartograficzne
 (tj. Dz.U. 2000: Nr 100, poz. 10863 z zm.) b1
 187.14. rozporządzenie, rozporządzenie oraz
 187.14. rozporządzenie w celu rozporządzenia
 (najlepiej mapy, wymiary, zezwolenia, Starostwa)

Nie wykazywać...
 nie wykazywać...
 36 inwentaryzacji...
 60 inwentaryzacji...
 jest informacji w...

Wykazane na niniejszej mapie granice nieruchomości określono z wymaganą dokładnością. Niniejsza mapa może służyć do projektowania budynków w odległości 4,0m od granicy nieruchomości.