


INSTALGEO
 USŁUGI GEODEZYJNE I BUDOWLANE
 MAREK JOB
 48-303 NYSA, ul. Armii Krajowej 26
 tel./fax 077 433 7100, C-501 185 189
 REGON 531645941, NIP 753-153-50-16

Woj. opolskie
 Pow. nyski
 Gmina: Nysa
 Miasto NYSA
 Obręb Śródmieście
 Ulica Norwida
 k.mapy: 31; dz.58,66
 sekcja: 473.413.0443,0921
 KERG: 2957-7/11
 L.dz.ew.pom.: 213/11
 Rodzaj roboty: **aktualizacja do celów projektowych**

skala 1: 500

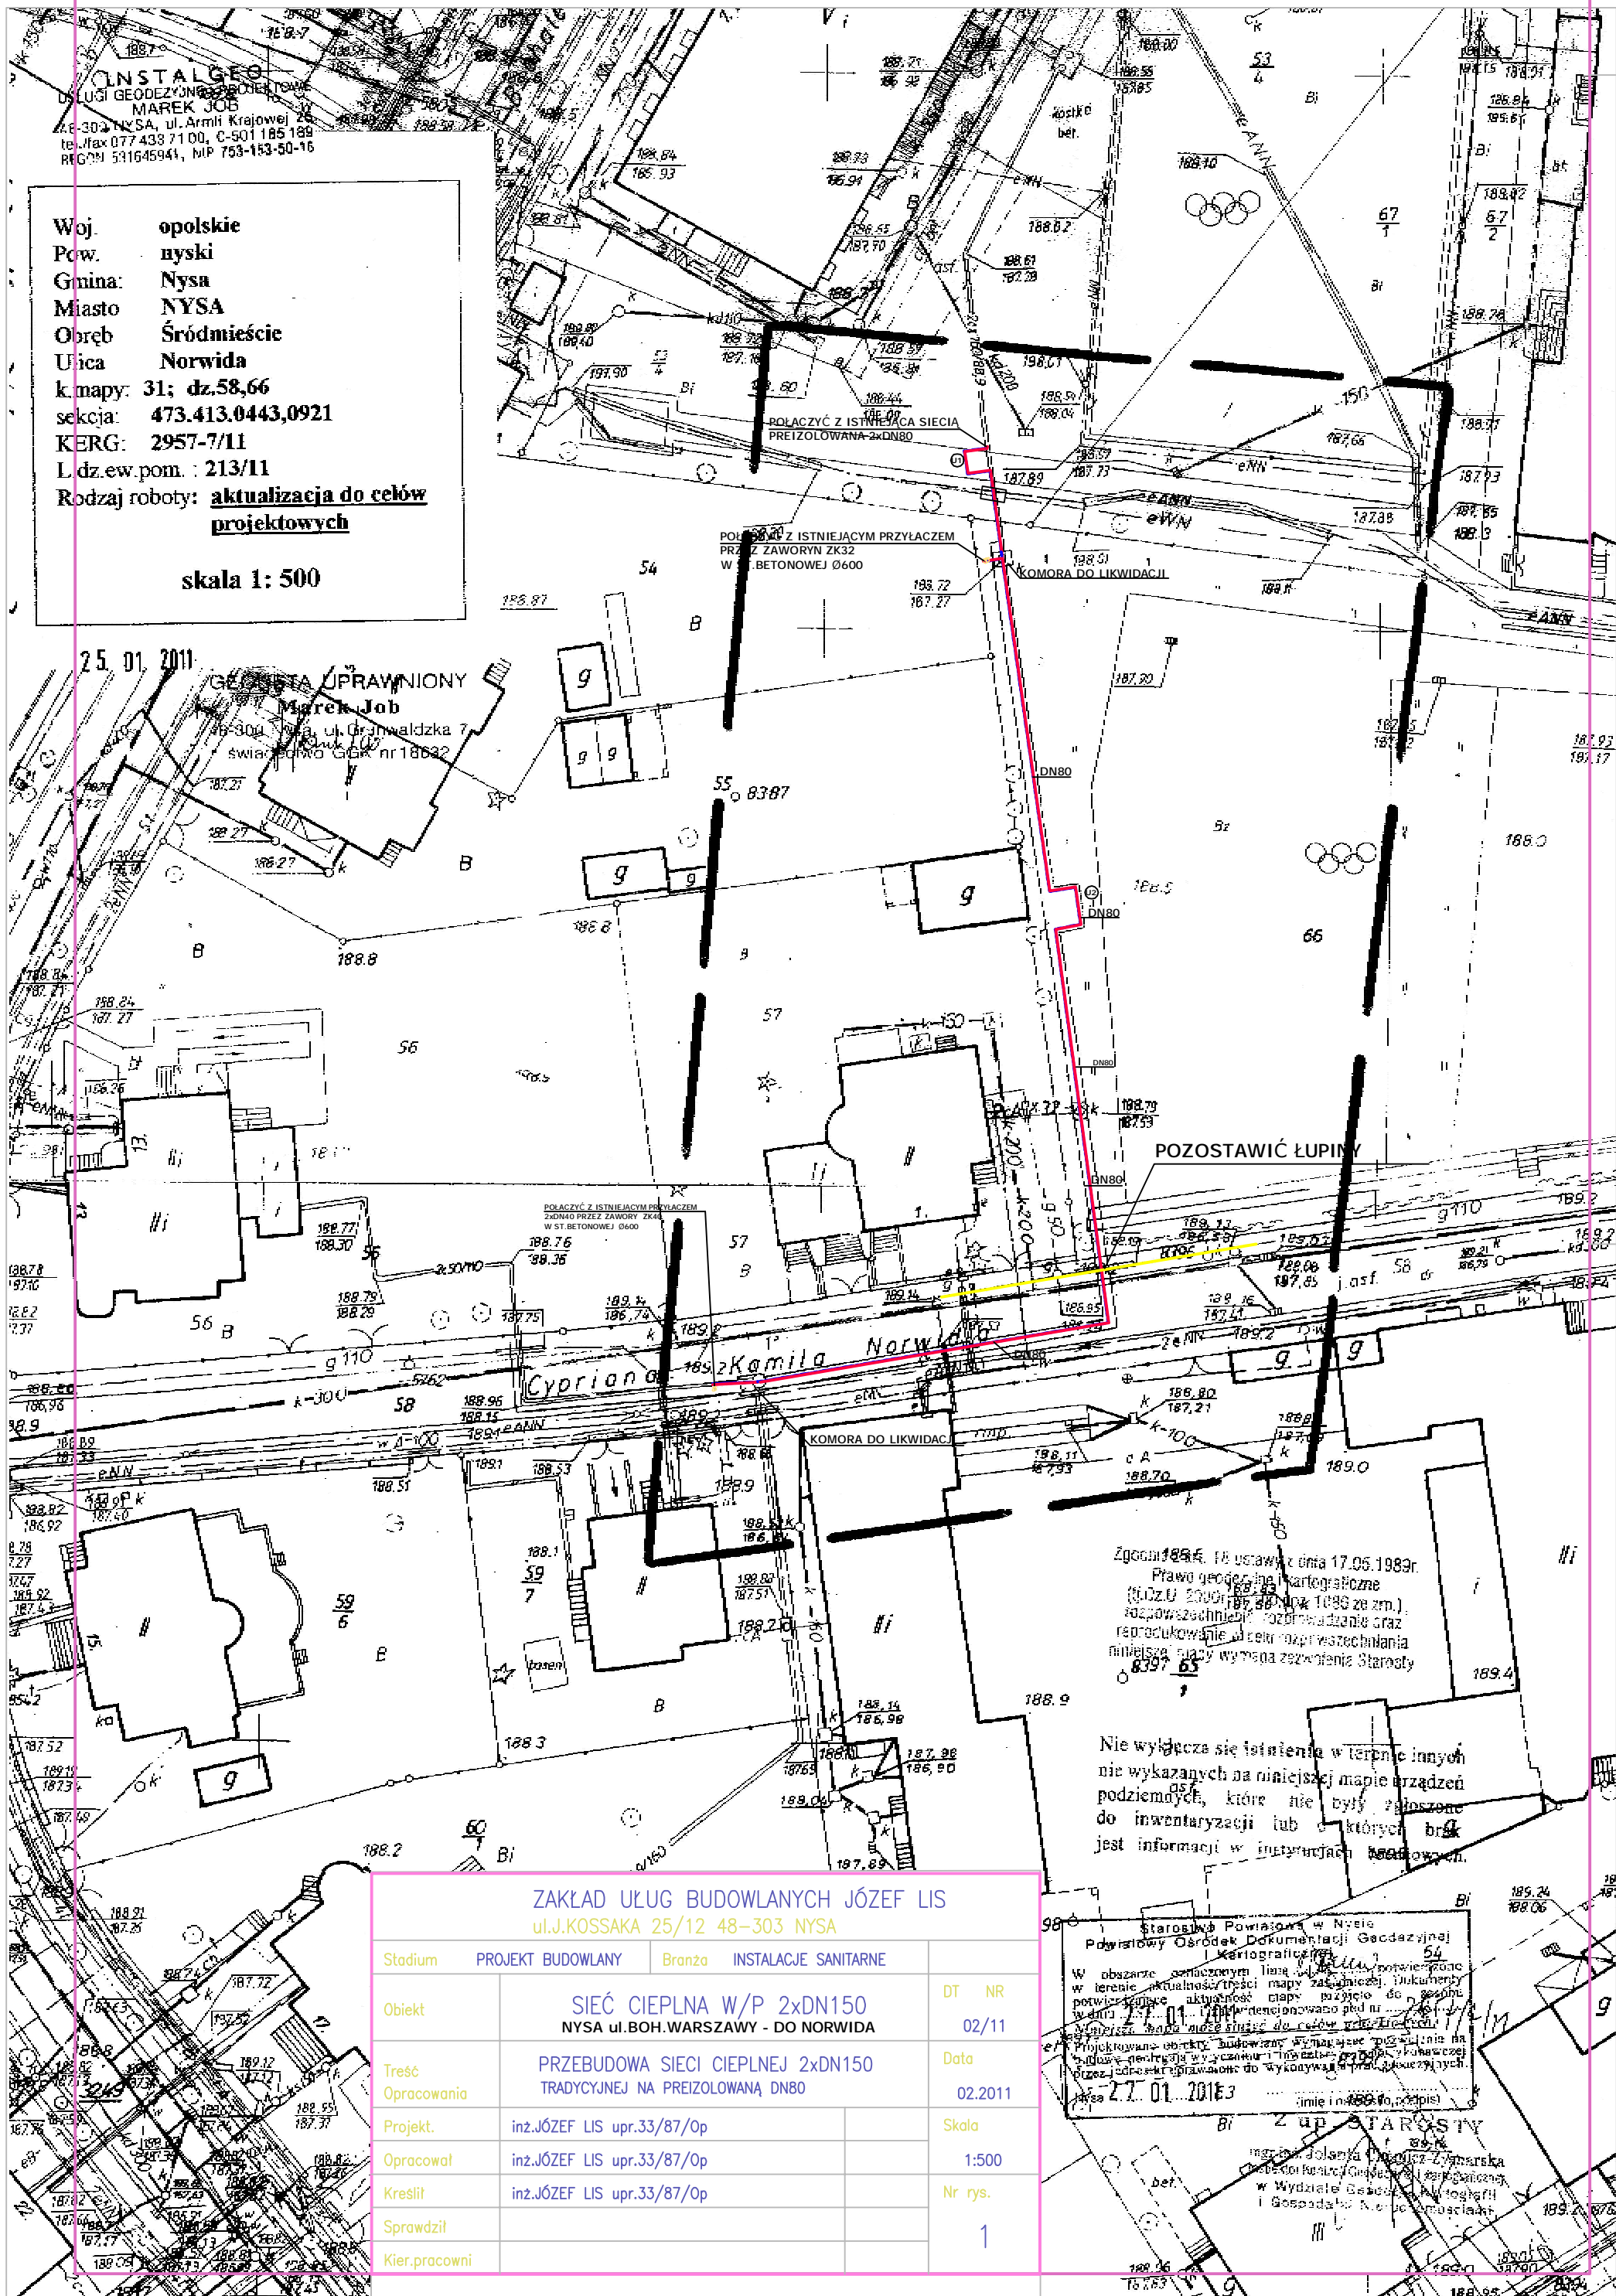

25.01.2011

GEODYSTA UPRAWNIONY
 Marek Job
 48-303 Nysa, ul. Gr. J. Waldzka 7
 świadectwo GOK nr 18632

Zgodnie z art. 18 ustawy z dnia 17.06.1989r.
 Prawo geodezyjne i kartograficzne
 (Dz.U. 2000r. 185, 186, 189 ze zm.)
 rozpowszechnienie, rozprowadzenie oraz
 reprodukcowanie w celach rozpowszechniania
 niniejszej mapy wymaga zezwolenia Starosty
 8397 65

Nie wyłącza się istnienia w terenie innych
 nie wykazanych na niniejszej mapie urządzeń
 podziemnych, które nie były wpisane
 do inwentaryzacji lub z których brak
 jest informacji w instrukcjach technicznych.

ZAKŁAD USŁUG BUDOWLANYCH JÓZEF LIS
 ul. J. KOSSAKA 25/12 48-303 NYSA

Stadium	PROJEKT BUDOWLANY	Branża	INSTALACJE SANITARNE	DT	NR
Objekt	SIEĆ CIEPLNA W/P 2xDN150 NYSA ul. BOH. WARSZAWY - DO NORWIDA			02/11	
Treść	PRZEBUDOWA SIECI CIEPLNEJ 2xDN150 TRADYCYJNEJ NA PREIZOLOWANĄ DN80			Data	
Opracowania				02.2011	
Projekt.	inz. JÓZEF LIS upr. 33/87/Op			Skala	
Opracował	inz. JÓZEF LIS upr. 33/87/Op			1:500	
Kreślił	inz. JÓZEF LIS upr. 33/87/Op			Nr rys.	
Sprawdził				1	
Kier. pracowni					

Starosta Powiatowy w Nysie
 Powiatowy Ośrodek Dokumentacji Geodezyjnej
 i Kartograficznej
 W obszarze oznaczonym linią czerwoną potwierdzono
 w terenie aktualność treści mapy zasadniczej. Dokumenty
 potwierdzające aktualność mapy przyjęto do zespołu
 w dniu 27.01.2011r. i zarejestrowano pod nr 177/11
 Wobec braku zastrzeżeń do celów projektowych
 Projektowane obrętki budowlane zamieszczone na
 niniejszej mapie nie są w pełni zgodne z aktualnymi
 przepisami technicznymi i technicznymi warunkami
 przez co nie gwarantujemy do wykonania w sposób
 27.01.2011r.
 (imię i nazwisko, podpis)
 Z up. STAROSTY
 inż. Jolanta Chojaszkiewicz
 Dyrektor Biura Geodezyjnego i Kartograficznego
 w Wydziale Geodezyjnym i Kartograficznym
 i Gospodarkę Nieruchomościami